


AMPLASAMENT STUDIAT

PLAN URBANISTIC ZONAL

“CONSTRUIRE RESTAURANT MCDONALD’S, AMPLASARE SEMNALISTICĂ LUMINOASĂ PUBLICITARĂ, MOBILIER URBAN, TERASA, CIRCULAȚII AUTO ȘI PIETONALE, PARCARE, SPAȚII VERZI, BRANȘAMENTE”

BENEFICIAR: SC ANNABELLA SRL
AMPLASAMENT: B-DUL NICOLAE BALCESCU, NR.38, RM. VALCEA, Jud. Valcea

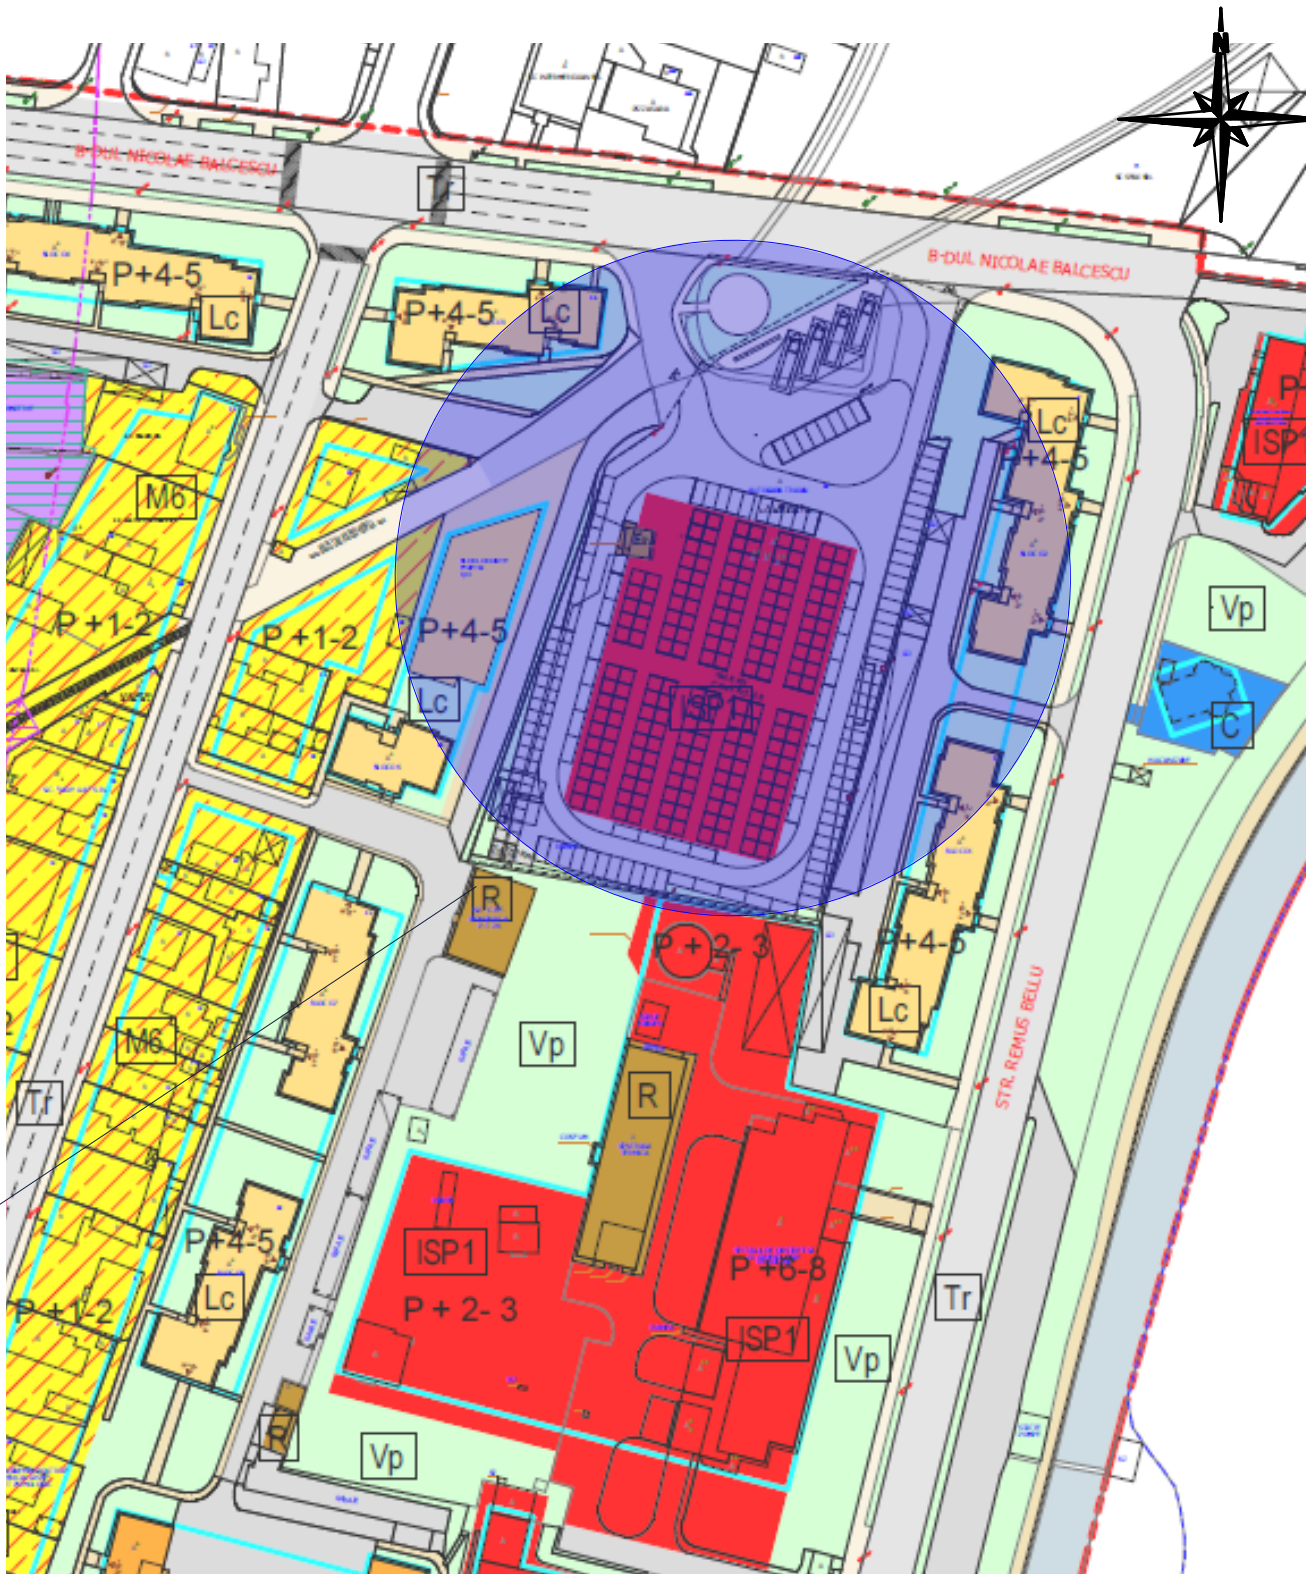

INCADRARE IN TERITORIU SC. 1:5000

VERIFICATOR/EXPERT		S.C. ASSAD S.R.L.		BENEFICIAR: ANNABELLA S.R.L. ADRESA: SAT SURAI, COM. SURAI, STR. PRINCIPALA 1, NR. 23, JUD. VALCEA	PROIECT NR.: 2024-004
SEF PROIECT		ARHITECT ION GHICA		DENUMIRE PROIECT: CONSTRUIRE RESTAURANT MCDONALD’S, AMPLASARE SEMNALISTICĂ LUMINOASĂ PUBLICITARĂ, MOBILIER URBAN, TERASA, CIRCULAȚII AUTO ȘI PIETONALE, PARCARE, SPAȚII VERZI, BRANȘAMENTE	FAZA: PUZ
PROIECTAT		ARHITECT FLORINA CHITICARIU		Amplasament: B-DUL NICOLAE BALCESCU, NR. 38, RAMNICU VALCEA, JUD. VALCEA	PLANSĂ NR.: A01
DESENAT		ARHITECT FLORINA CHITICARIU		INCADRARE IN TERITORIU	
		SCARA: 1:5000			
		DATA: 01-2024			