


Revizia	Descriere	Data
Verificator proiect/Expert tehnic		
Verificator proiect/Expert tehnic		
Verificator proiect/Expert tehnic		

Proiectant General

incerttrans
S.C. INSTITUTUL DE CERCETARI IN TRANSPORTURI - INCERTTRANS S.A.
str. Calea Grivitei, nr. 391-393, sector 1, Bucuresti, Romania
Tel: +40213162337; Fax: +40213161370
e-mail: incerttrans@incerttrans.ro; web: http://www.incerttrans.ro

Proiectant de Specialitate

Beneficiar

**Municipiul Ramnicu Valcea**
Nume Proiect

STUDIU DE CIRCULATIE
ZONA CENTRALA


Contract	Numar Proiect	Faza
51/09.05/2017	51/2017	

Nume Plansa

SITUATIA EXISTENTA
PLAN GENERAL

PROIECTAT	ing. L. SZECSY	
DESENAT	ing. F. DECA	
VERIFICAT	ing. GH. DINU	
SEF PROIECT	ing. L. SZECSY	
Data	06.2017	Scara N/A
Numar Plansa	YNC-INT-00	

INCERTTRANS S.A.
ACEST DOCUMENT INTRA SUB INCIDENTA LEGII NR. 8/1996 PRIVIND
DREPTUL DE AUTOR, UTILIZAREA SA TREBUIE SA FIE CONFORMA CELUI
PENTRU CARE A FOST ELABORAT, FIIND INTERZISA REPRODUCEREA SI
DIFUZAREA FARA AUTORIZAREA EXPRESA.

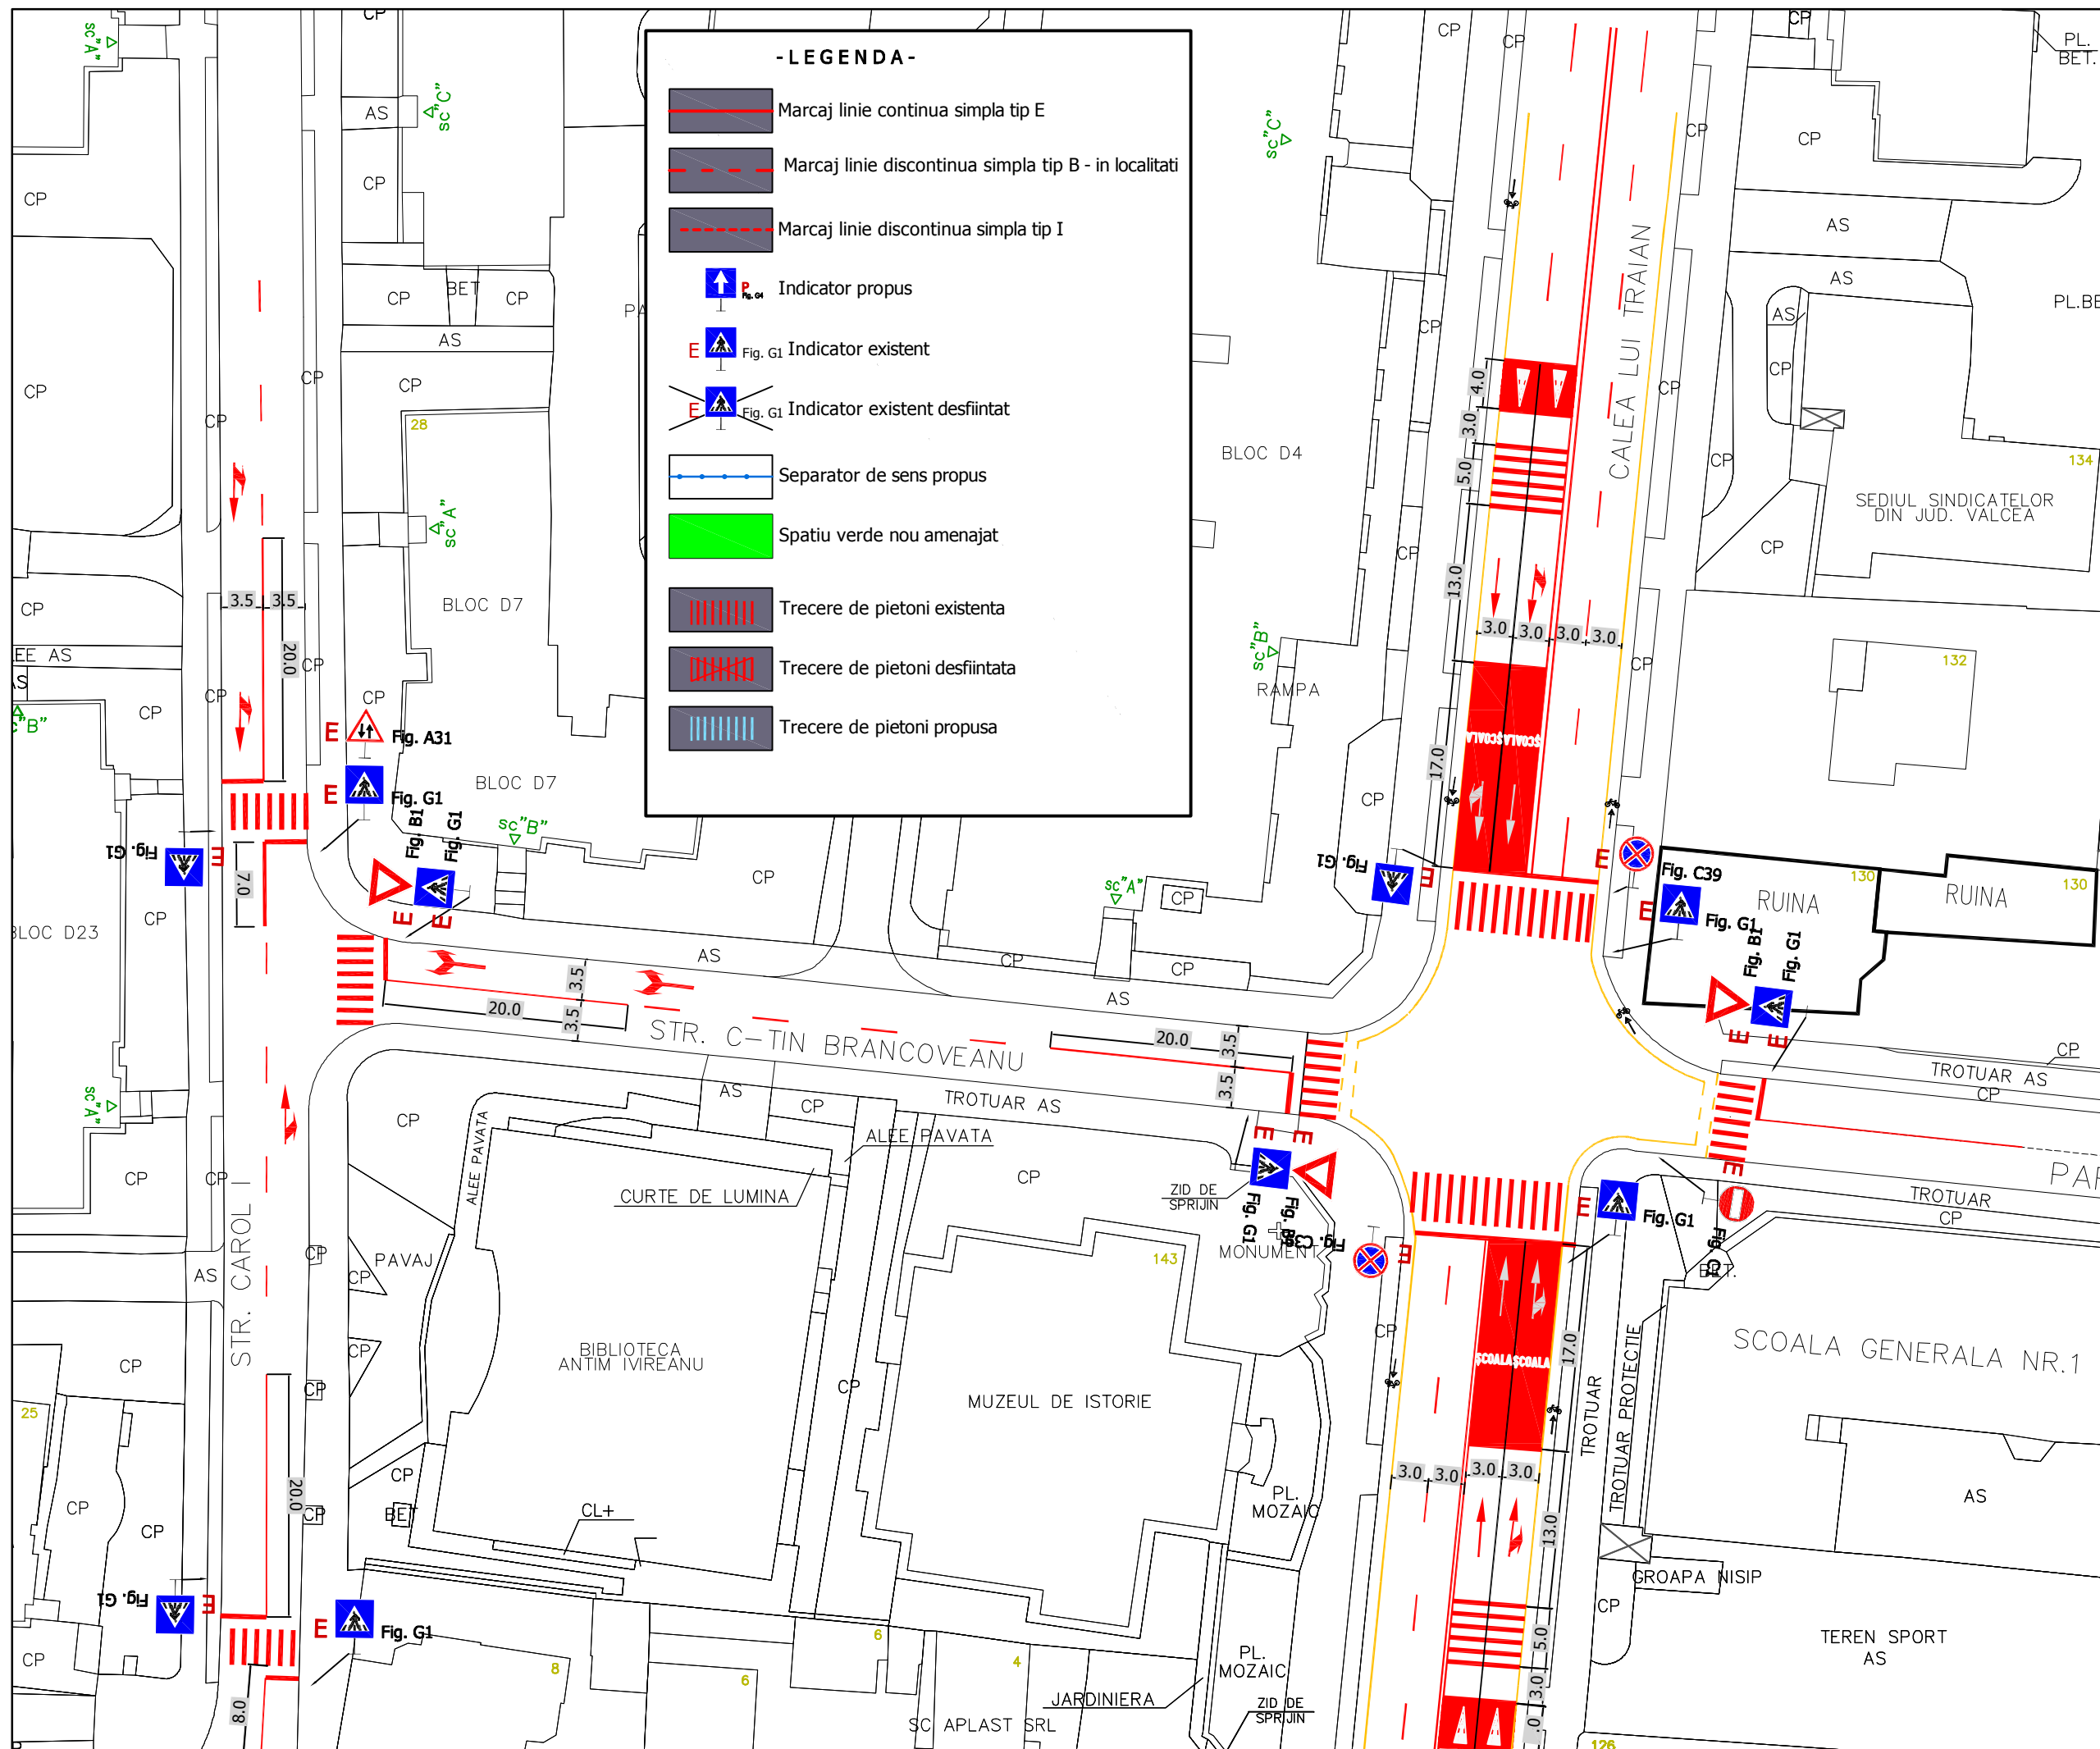

Revizia	Descriere	Data
---------	-----------	------

Verificator proiect/Expert tehnic		
---	--	--

Verificator proiect/Expert tehnic		
---	--	--

Verificator proiect/Expert tehnic		
---	--	--

Proiectant General

INCERTrans
S.C. INSTITUTUL DE CERCETARI IN TRANSPORTURI - INCERTrans S.A.
str. Calea Grivitei, nr. 391-393, sector 1, Bucuresti, Romania
Tel: +402162337; Fax: +402161370
e-mail: incerttrans@incerttrans.ro; web: http://www.incerttrans.ro

Proiectant de Specialitate

Beneficiar



Municipiul
Ramnicu Valcea

Nume Proiect

STUDIUL DE CIRCULATIE
ZONA CENTRALA

Contract	Numar Proiect	Faza
51/09.05/2017	51/2017	

Nume Plansa

SITUATIA EXISTENTA
CALEA LUI TRAIAN -
CONSTANTIN BRAMCOVEANU

PROIECTAT	ing. L. SZECSY
-----------	----------------

DESENAT	ing. F. DECA
---------	--------------


VERIFICAT	ing. GH. DINU
-----------	---------------



SEF PROIECT	ing. L. SZECSY
-------------	----------------


Data	Scara
06.2017	1:500

Numar Plansa	YNC-INT-01
--------------	------------

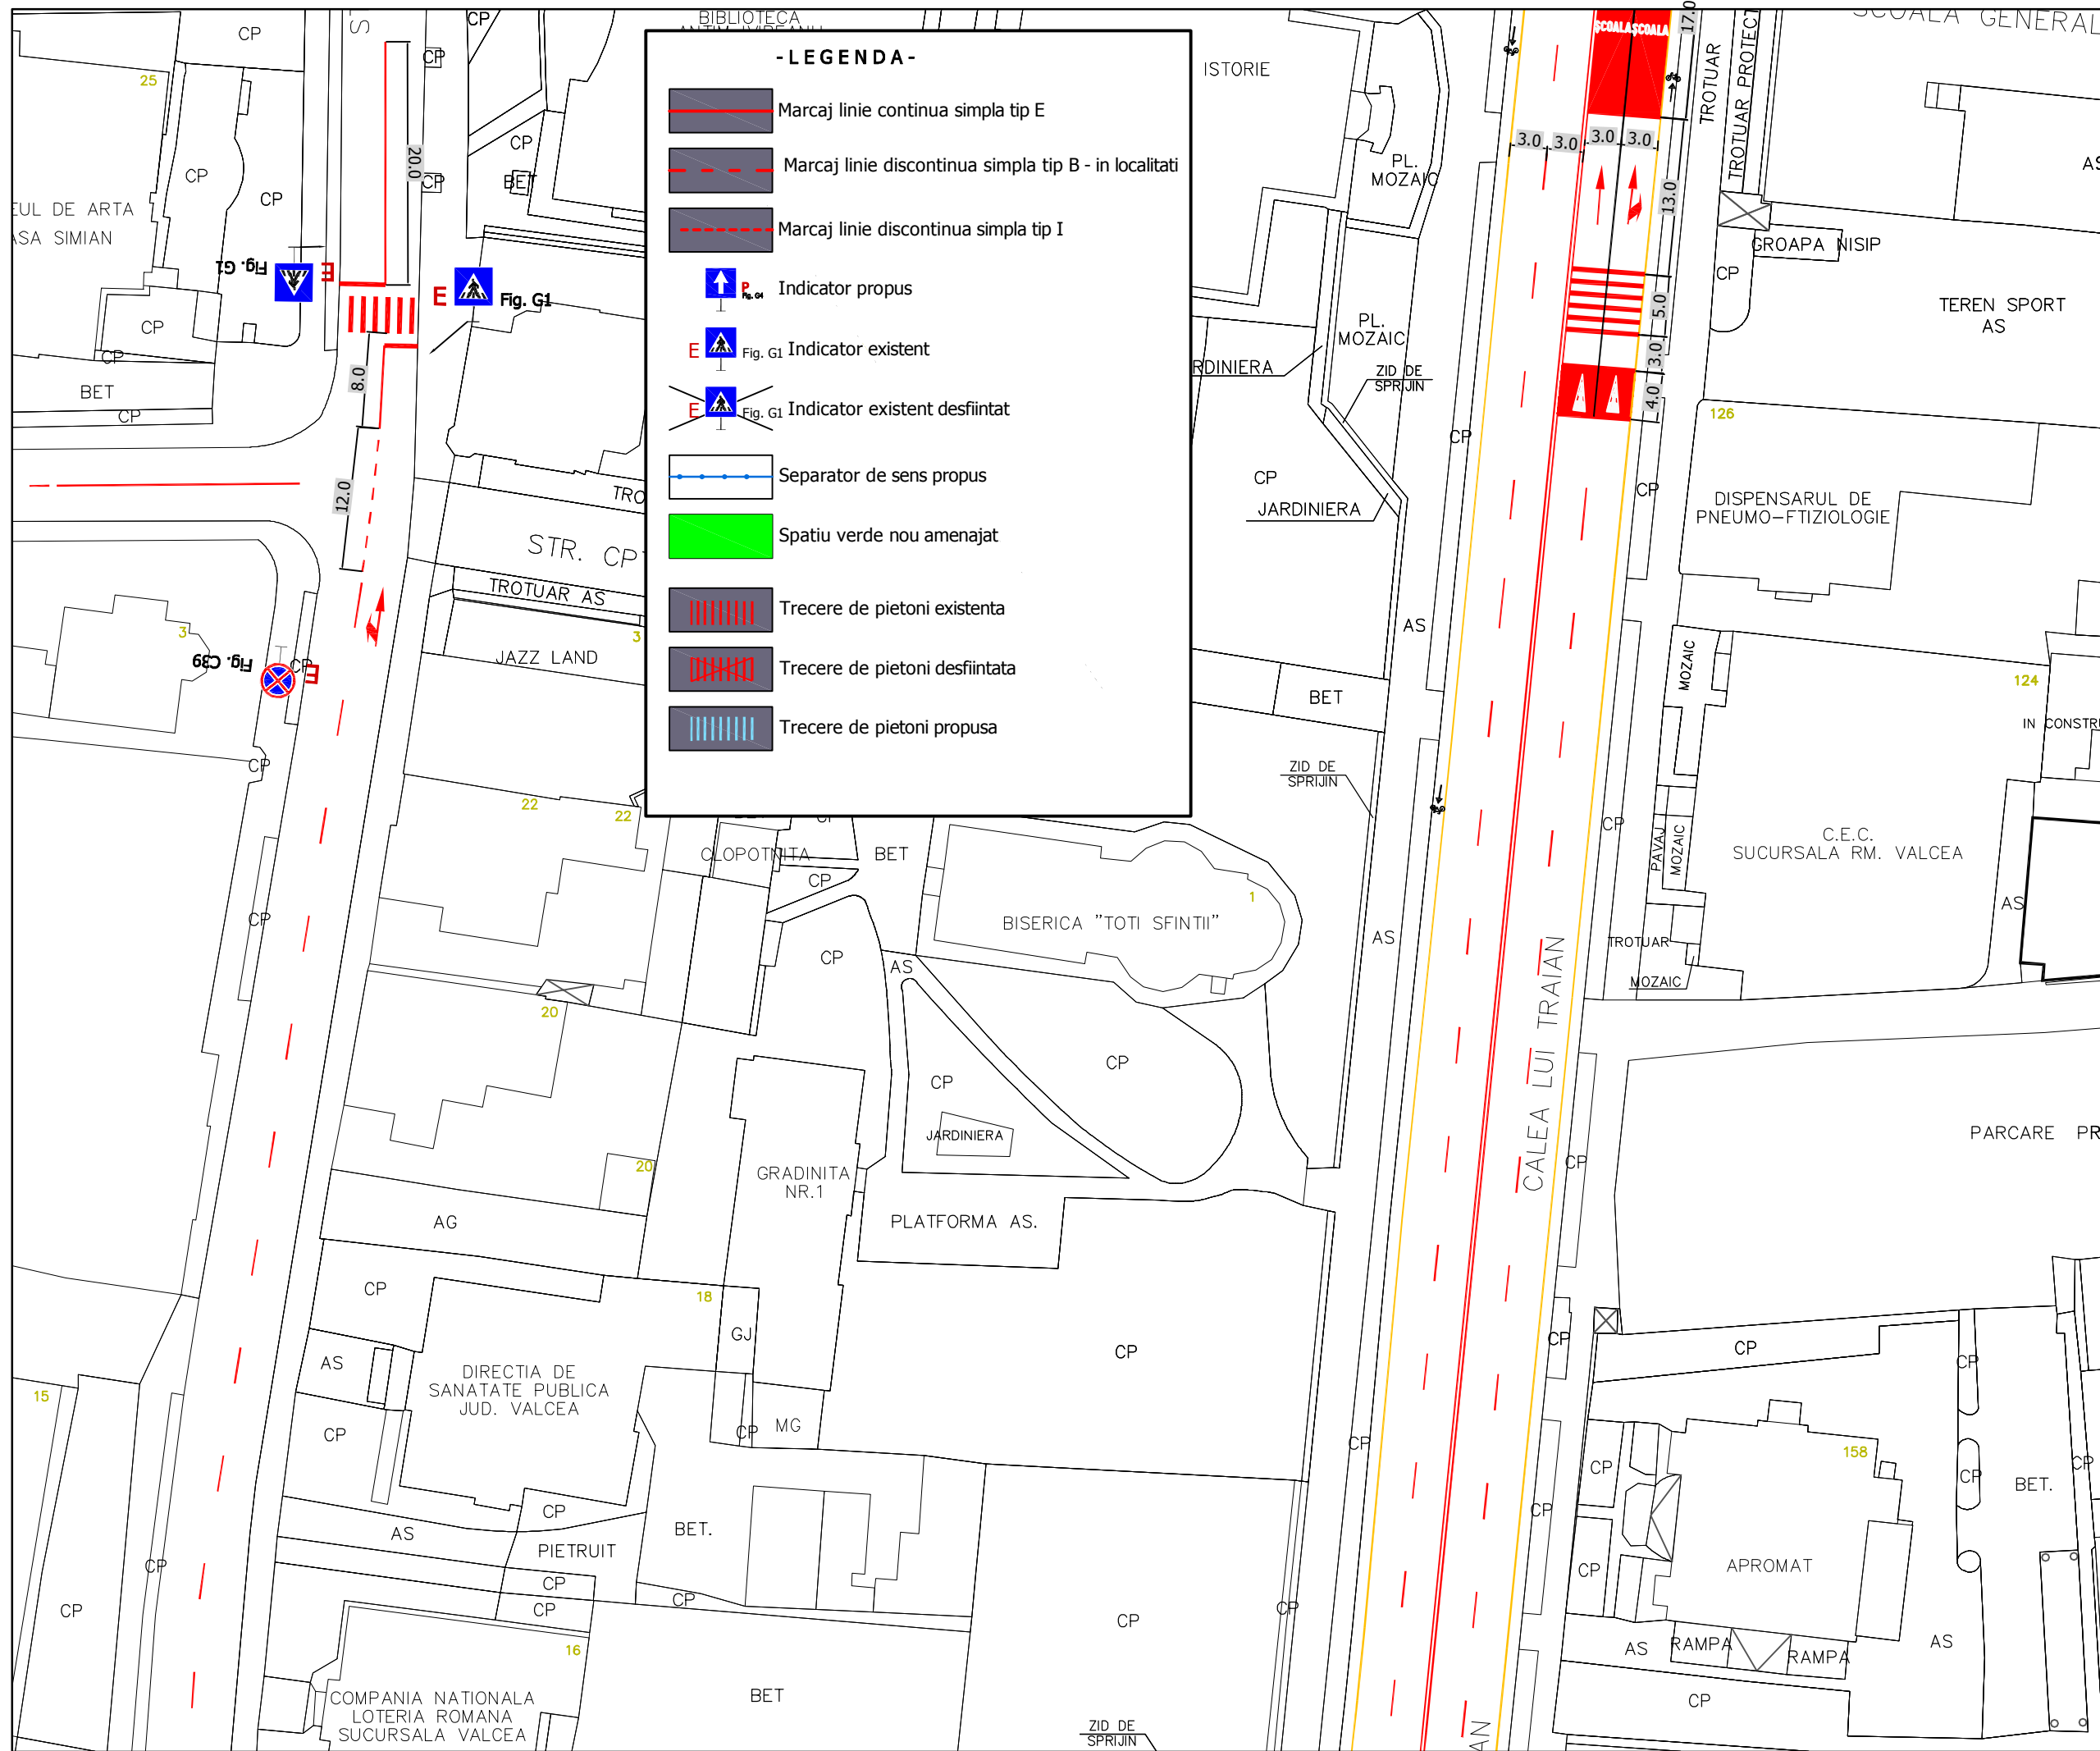INCERTrans S.A.
ACEST DOCUMENT INTRA SUB INCIDENTA LEGII NR. 8/1996 PRIVIND
DREPTUL DE AUTOR, UTILIZAREA SA TREBUIE SA FIE CONFORMA CELUI
PENTRU CARE A FOST ELABORAT, FIIND INTERZISA REPRODUCEREA SI
DIFUZAREA FARA AUTORIZAREA EXPRESA.



Revizia		Descriere	Data
Verificator proiect/Expert tehnic			
Verificator proiect/Expert tehnic			
Verificator proiect/Expert tehnic			
Proiectant General			
<div> S.C. INSTITUTUL DE CERCETARI IN TRANSPORTURI - INCERTRANS S.A. str. Calea Grivitei, nr. 391-393, sector 1, Bucuresti, Romania Tel: +402162337; Fax: +402161370 e-mail: incertrans@incertrans.ro; web: http://www.incertrans.ro</div>			
Proiectant de Specialitate			
Beneficiar			
		Municipiul Ramnicu Valcea	
Nume Proiect			
STUDIU DE CIRCULATIE ZONA CENTRALA			
Contract 51/09.05/2017		Numar Proiect 51/2017	Faza
Nume Plansa			
SITUATIA EXISTENTA CALEA LUI TRAIAN, CAROL I			
PROIECTAT	ing. L. SZECSY		
DESENAT	ing. F. DECA		
VERIFICAT	ing. GH. DINU		
SEF PROIECT	ing. L. SZECSY		
Data 06.2017	Scara 1:500		
Numar Plansa		YNC-INT-02	
©INCERTRANS S.A. ACEST DOCUMENT INTRA SUB INCIDENTA LEGII NR. 8/1996 PRIVIND DREPTUL DE AUTOT. UTILIZAREA SA TREBUIE SA FIE CONFORMA CELUI PENTRU CARE A FOST ELABORAT, FIMD INTERZICSA REPRODUCEREA SI DIFUZAREA FARA AUTORIZAREA EXPRESA.			

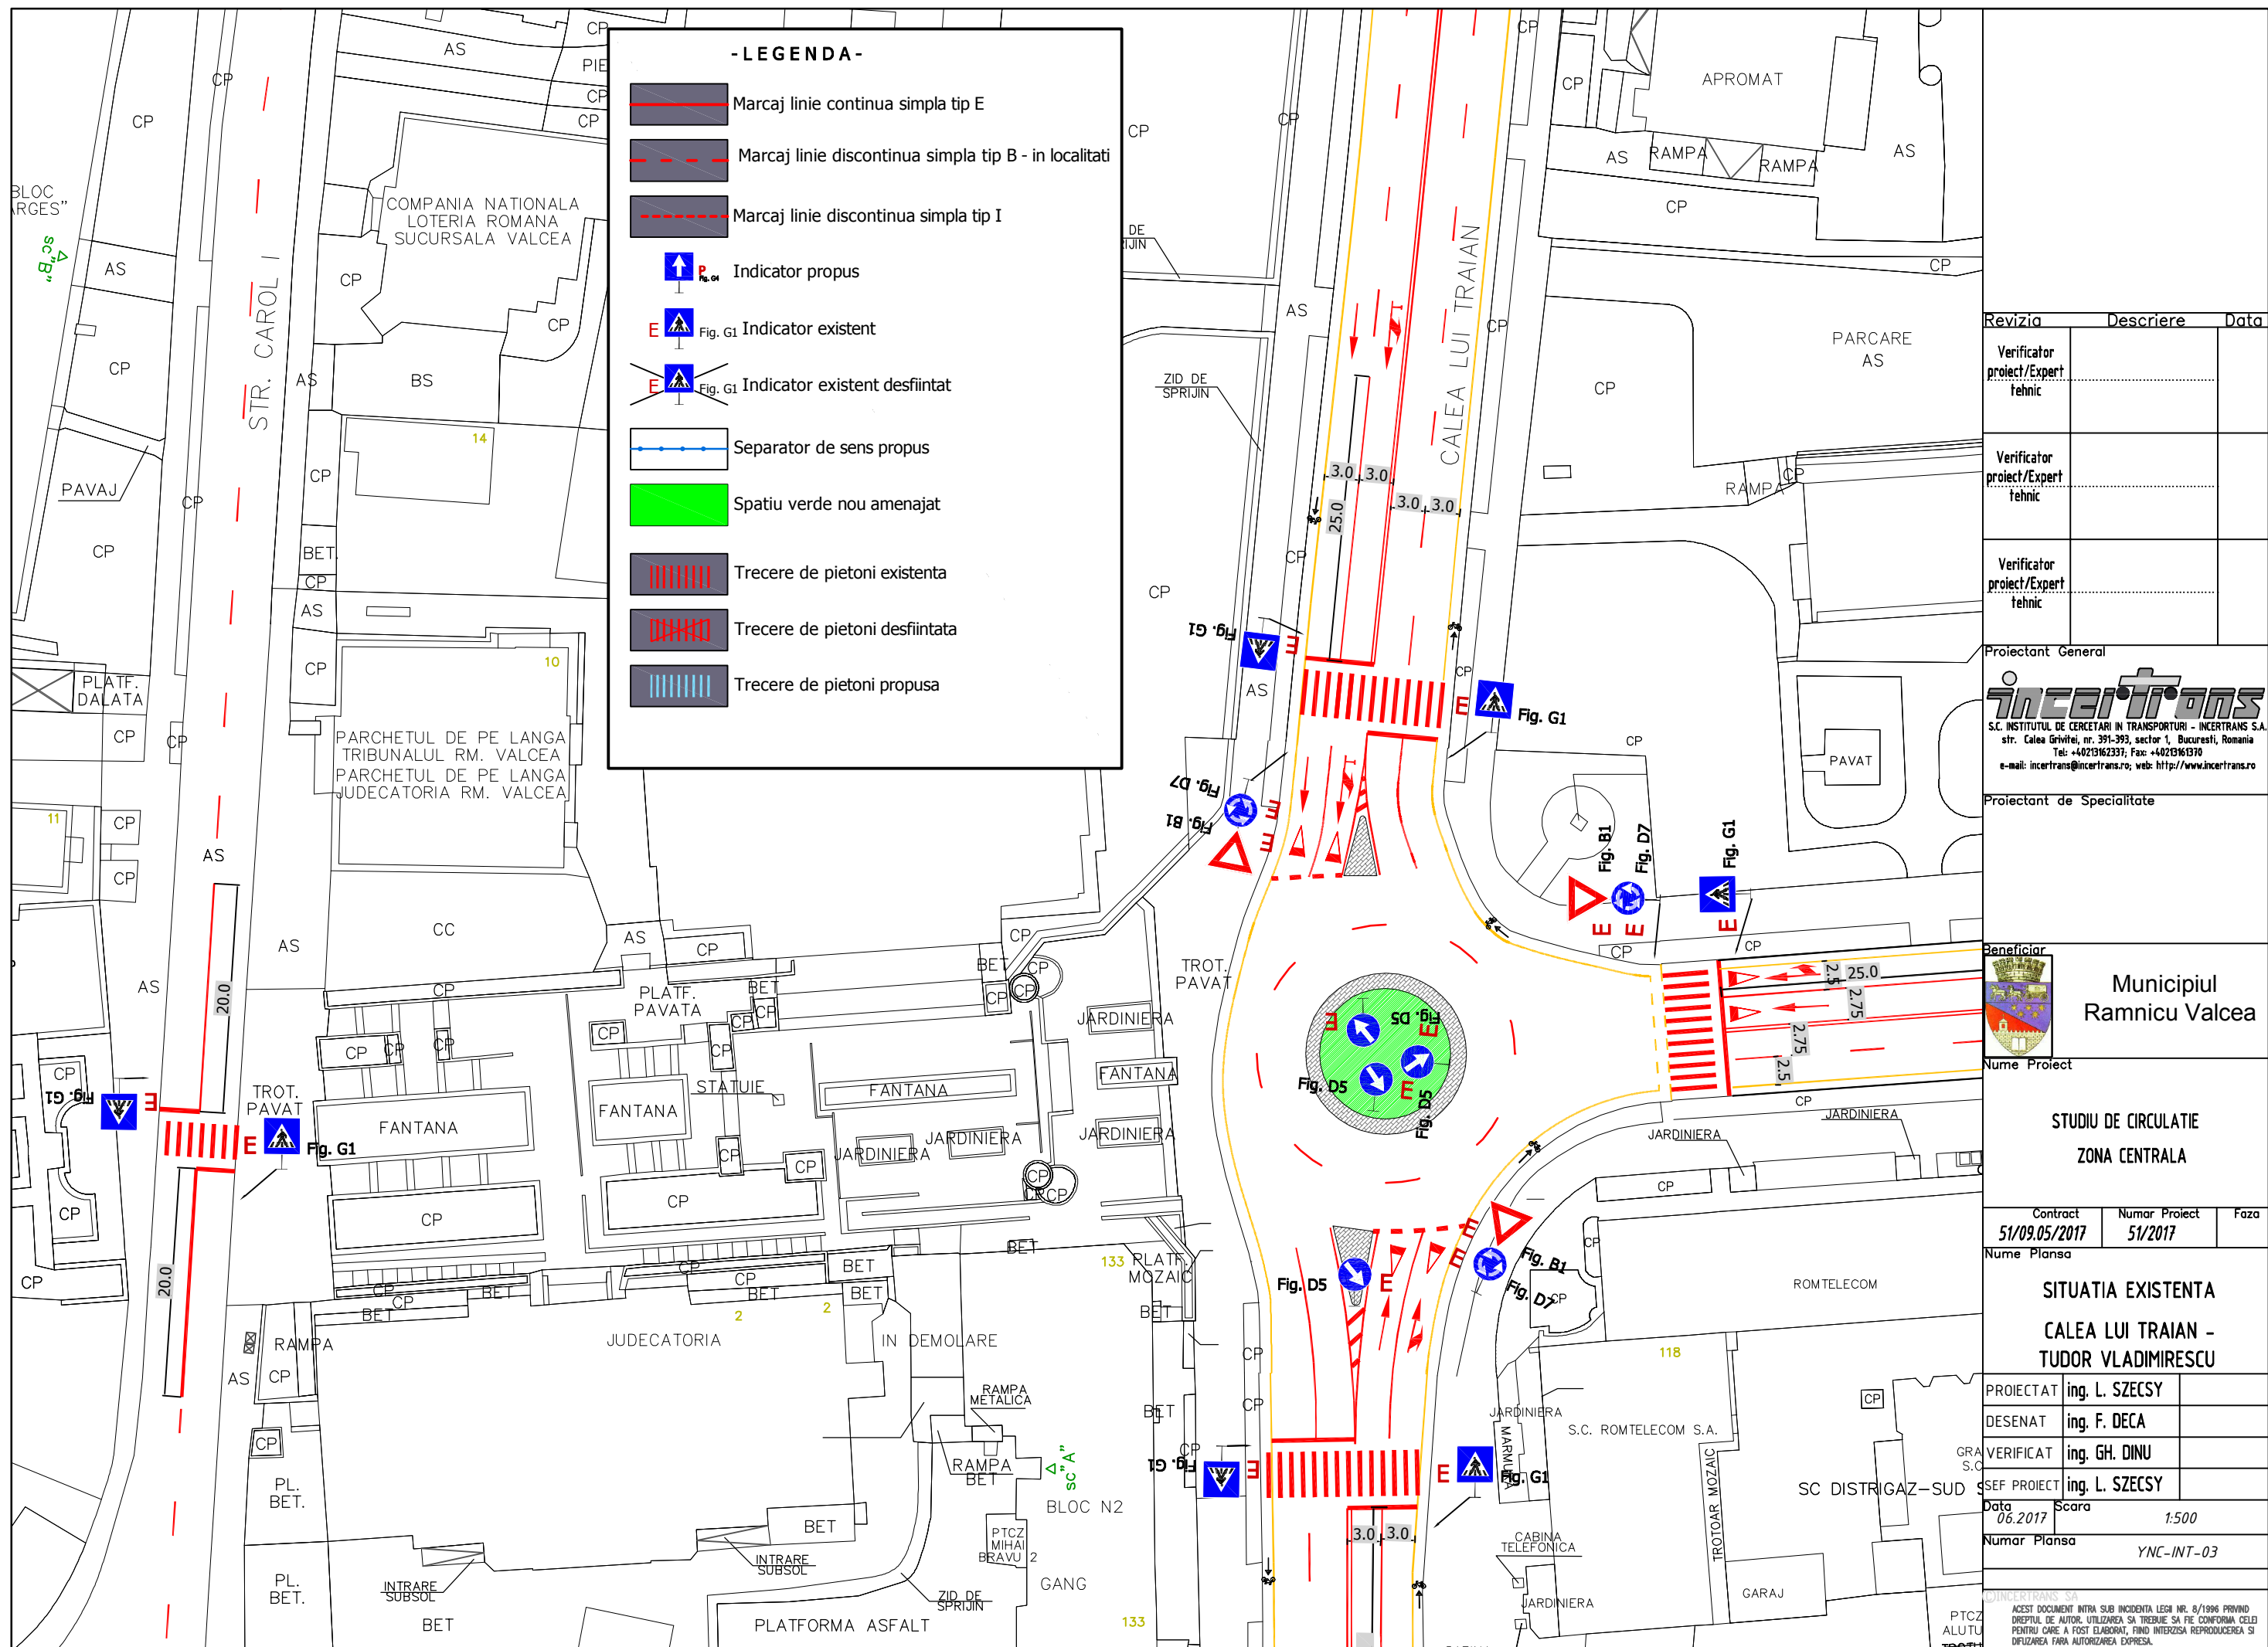

Revizia	Descriere	Data
---------	-----------	------

Verificator proiect/Expert tehnic		
-----------------------------------	--	--

Verificator proiect/Expert tehnic		
-----------------------------------	--	--

Verificator proiect/Expert tehnic		
-----------------------------------	--	--

Proiectant General

INCETRANS
S.C. INSTITUTUL DE CERCETARI IN TRANSPORTURI - INCETRANS S.A.
str. Calea Grivitei, nr. 391-393, sector 1, Bucuresti, Romania
Tel: +402162337; Fax: +402161370
e-mail: incetrans@incetrans.ro; web: http://www.incetrans.ro

Proiectant de Specialitate

Beneficiar

 **Municipiul Ramnicu Valcea**

Nume Proiect

**STUDIUL DE CIRCULATIE
ZONA CENTRALA**

Contract	Numar Proiect	Faza
51/09.05/2017	51/2017	

Nume Plansa

**SITUATIA EXISTENTA
CALEA LUI TRAIAN -
TUDOR VLADIMIRESCU**

PROIECTAT	ing. L. SZECSY	
-----------	----------------	--

DESENAT	ing. F. DECA	
---------	--------------	--


VERIFICAT	ing. GH. DINU	
-----------	---------------	--

SEF PROIECT	ing. L. SZECSY	
-------------	----------------	--

Data	06.2017	Scara	1:500
------	---------	-------	-------

Numar Plansa	YNC-INT-03
--------------	------------

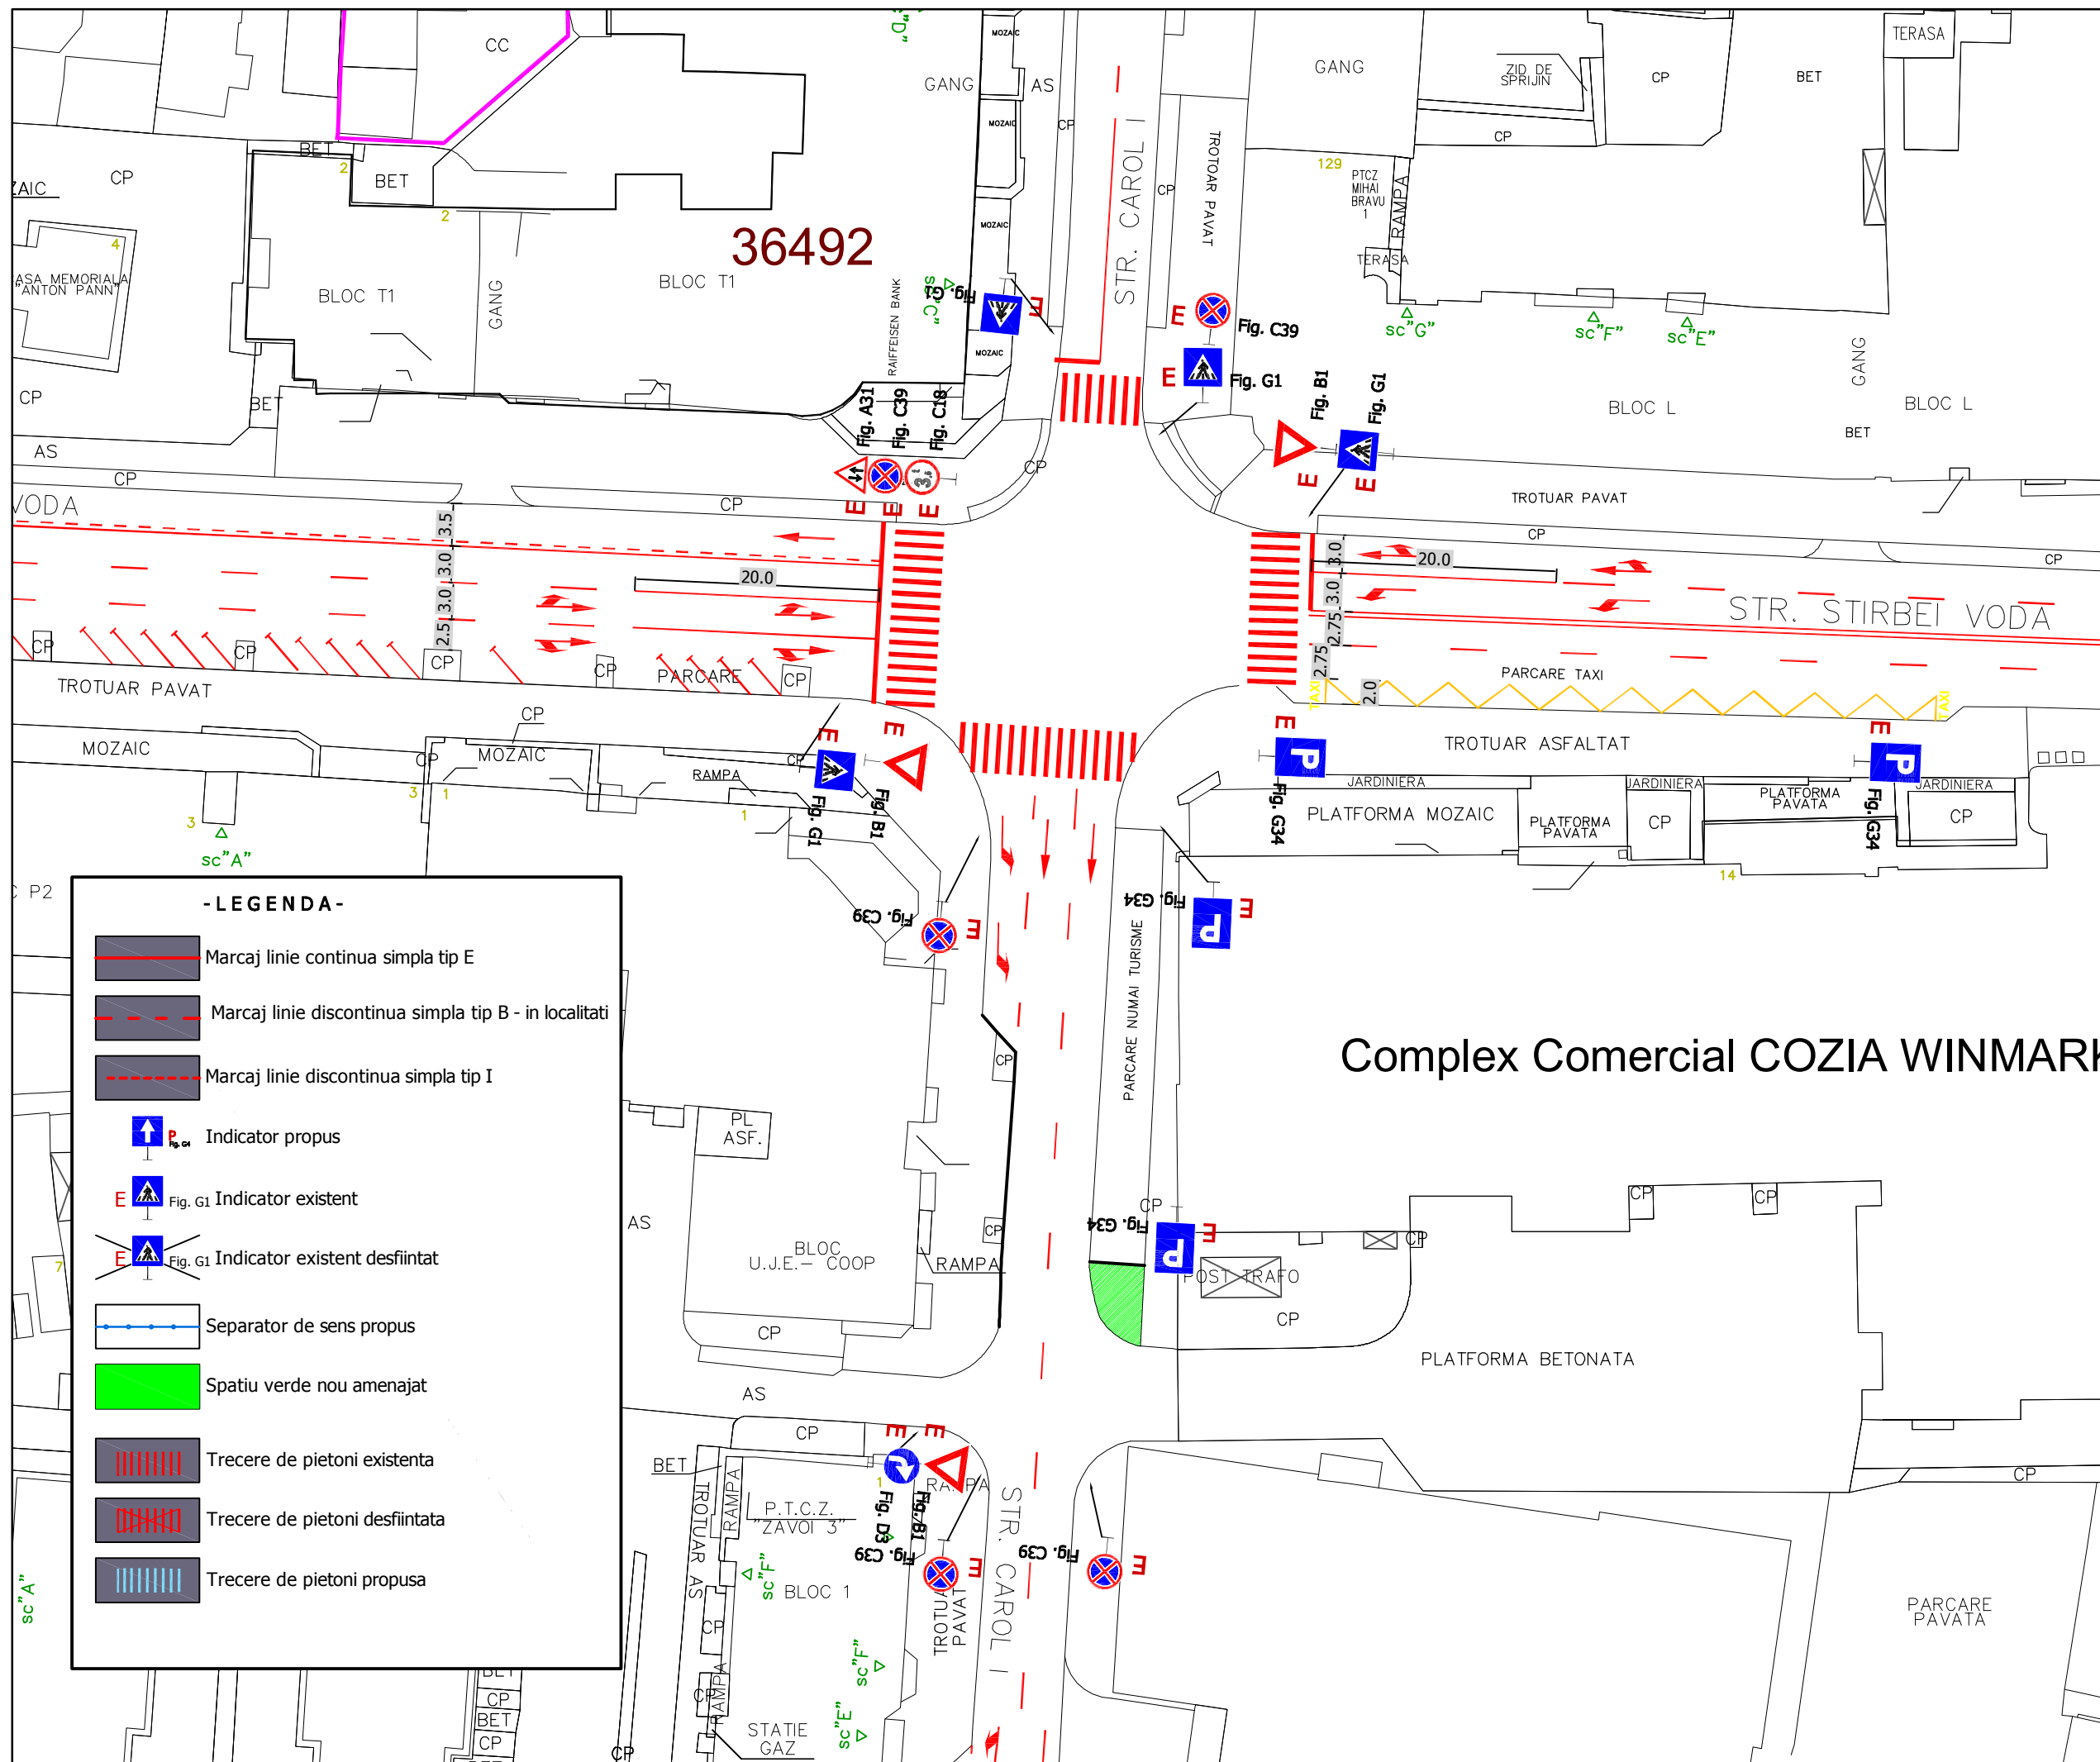

INCETRANS SA
ACEST DOCUMENT INTRA SUB INCIDENTA LEGII NR. 8/1996 PRIVIND
DREPTUL DE AUTOR. UTILIZAREA SA TREBUIE SA FIE CONFORMA CELUI
PENTRU CARE A FOST ELABORAT, FARA INTERZICAREA REPRODUCEREA SI
DIFUZAREA FARA AUTORIZAREA EXPRESA.




- LEGENDA -

- Marcaj linie continua simpla tip E
- Marcaj linie discontinua simpla tip B - in localitati
- Marcaj linie discontinua simpla tip I
- Indicator propus
- Fig. G1 Indicator existent
- Fig. G1 Indicator existent desfiintat
- Separator de sens propus
- Spatiu verde nou amenajat
- Trecere de pietoni existenta
- Trecere de pietoni desfiintata
- Trecere de pietoni propusa

Complex Comercial COZIA WINMARI

Revizia		Descriere	Data
Verificator proiect/Expert tehnic			
Verificator proiect/Expert tehnic			
Verificator proiect/Expert tehnic			
Proiectant General			
 S.C. INSTITUTUL DE CERCETARI IN TRANSPORTURI - INCERTRANS S.A. str. Calea Grivitei, nr. 391-393, sector 1, Bucuresti, Romania Tel: +402162337; Fax: +402161370 e-mail: incertrans@incertrans.ro; web: http://www.incertrans.ro			
Proiectant de Specialitate			
Beneficiar			
		Municipiul Ramnicu Valcea	
Nume Proiect			
STUDIU DE CIRCULATIE ZONA CENTRALA			
Contract		Numar Proiect	Faza
51/09.05/2017		51/2017	
Nume Plansa			
SITUATIA EXISTENTA CAROL I - STIRBEI VODA			
PROIECTAT	ing. L. SZECSY		
DESENAT	ing. F. DECA		
VERIFICAT	ing. GH. DINU		
SEF PROIECT	ing. L. SZECSY		
Data	Scara		
06.2017	1:500		
Numar Plansa			
YNC-INT-05			
INCERTRANS SA ACEST DOCUMENT INTRA SUB INCIDENTA LEGII NR. 8/1996 PRIVIND DREPTUL DE AUTOR, UTILIZAREA SA TREBUIE SA FIE CONFORMA CELUI PENTRU CARE A FOST ELABORAT, FIIND INTERZISA REPRODUCEREA SI DIFUZAREA FARA AUTORIZAREA EXPRESA.			

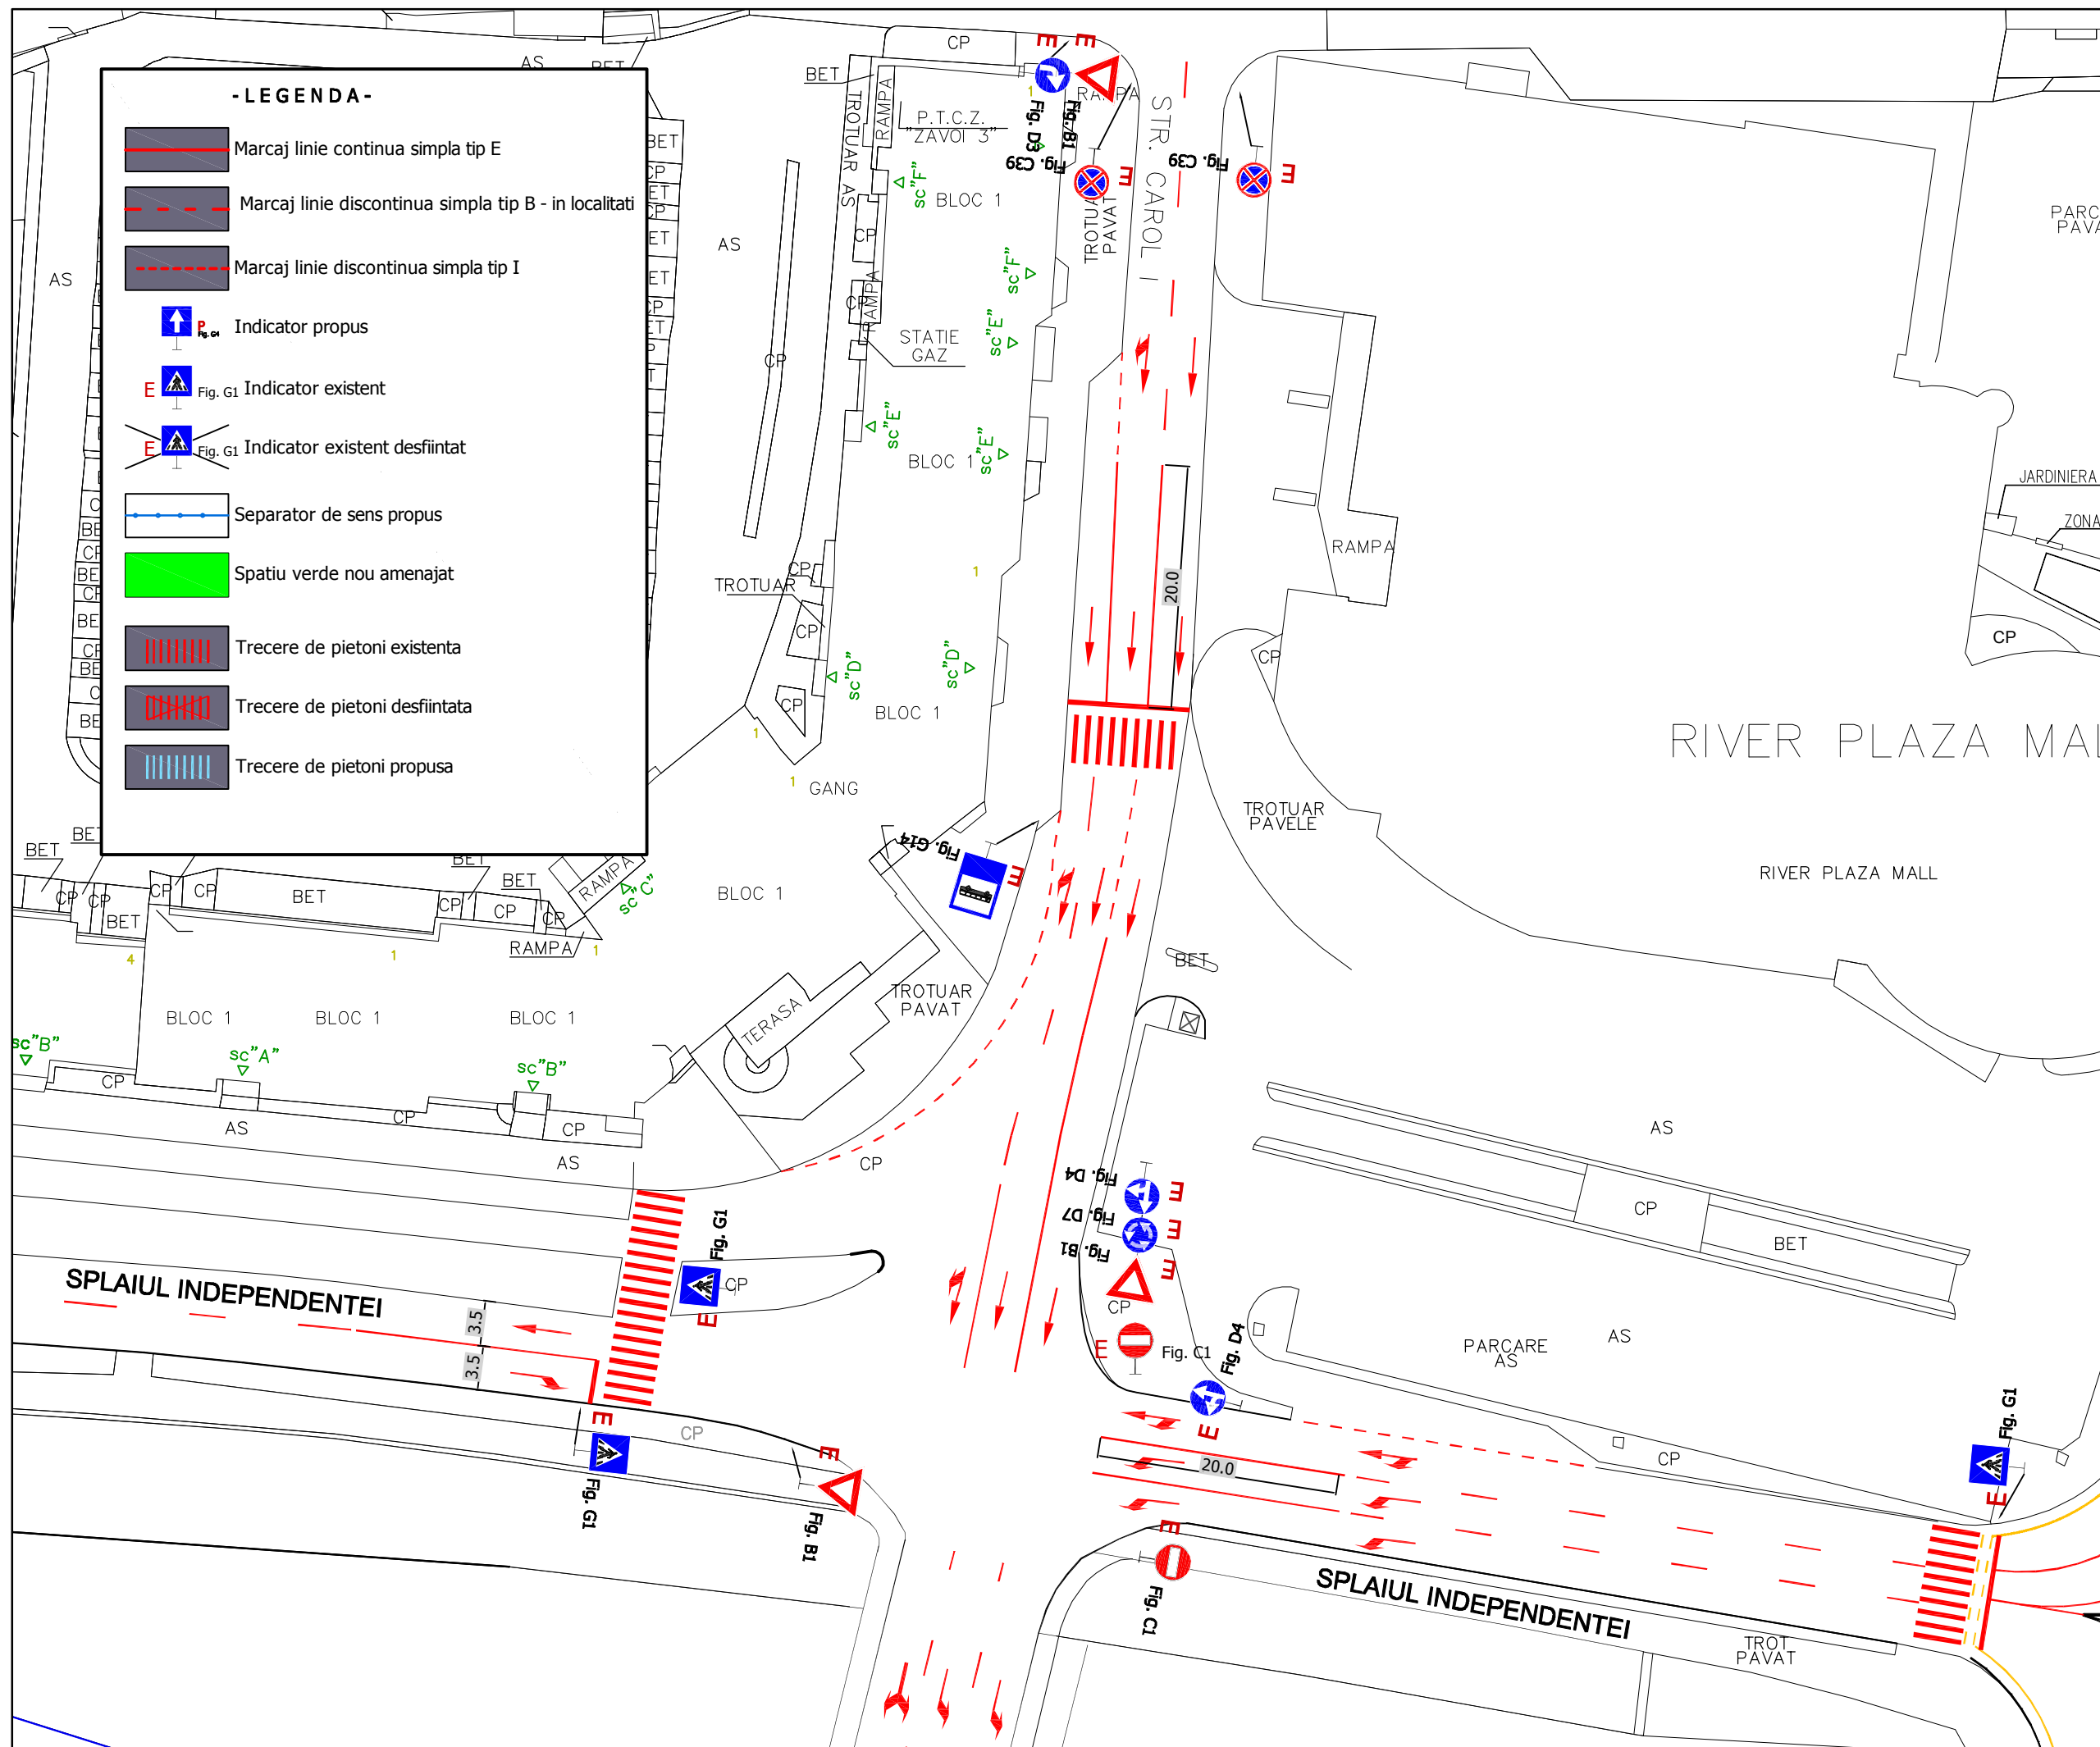


- LEGENDA -

- Marcaj linie continua simpla tip E
- Marcaj linie discontinua simpla tip B - in localitati
- Marcaj linie discontinua simpla tip I
- Indicator propus
- Fig. G1 Indicator existent
- Fig. G1 Indicator existent desfiintat
- Separator de sens propus
- Spatiu verde nou amenajat
- Trecere de pietoni existenta
- Trecere de pietoni desfiintata
- Trecere de pietoni propusa

Revizia	Descriere	Data
Verificator proiect/Expert tehnic		
Verificator proiect/Expert tehnic		
Verificator proiect/Expert tehnic		

Proiectant General
INCETRANS
 S.C. INSTITUTUL DE CERCETARI IN TRANSPORTURI - INCETRANS S.A.
 str. Calea Grivitei, nr. 391-393, sector 1, Bucuresti, Romania
 Tel: +402162337; Fax: +402161370
 e-mail: incetrans@incetrans.ro; web: http://www.incetrans.ro

Proiectant de Specialitate

Beneficiar

 Municipiul
 Ramnicu Valcea


Nume Proiect
 STUDIU DE CIRCULATIE
 ZONA CENTRALA

Contract	Numar Proiect	Faza
51/09.05/2017	51/2017	

Nume Plansa
 SITUATIA EXISTENTA
 CAROL I - SPL. INDEPENDENTEI

PROIECTAT	ing. L. SZECSY	
DESENAT	ing. F. DECA	
VERIFICAT	ing. GH. DINU	
SEF PROIECT	ing. L. SZECSY	
Data	06.2017	Scara 1:500
Numar Plansa	YNC-INT-06	

INCETRANS SA
 ACEST DOCUMENT INTRA SUB INCIDENTA LEGII NR. 8/1996 PRIVIND
 DREPTUL DE AUTOR, UTILIZAREA SA TREBUIE SA FIE CONFORMA CELUI
 PENTRU CARE A FOST ELABORAT, FARA INTERZICSA REPRODUCEREA SI
 DIFUZAREA FARA AUTORIZAREA EXPRESA.

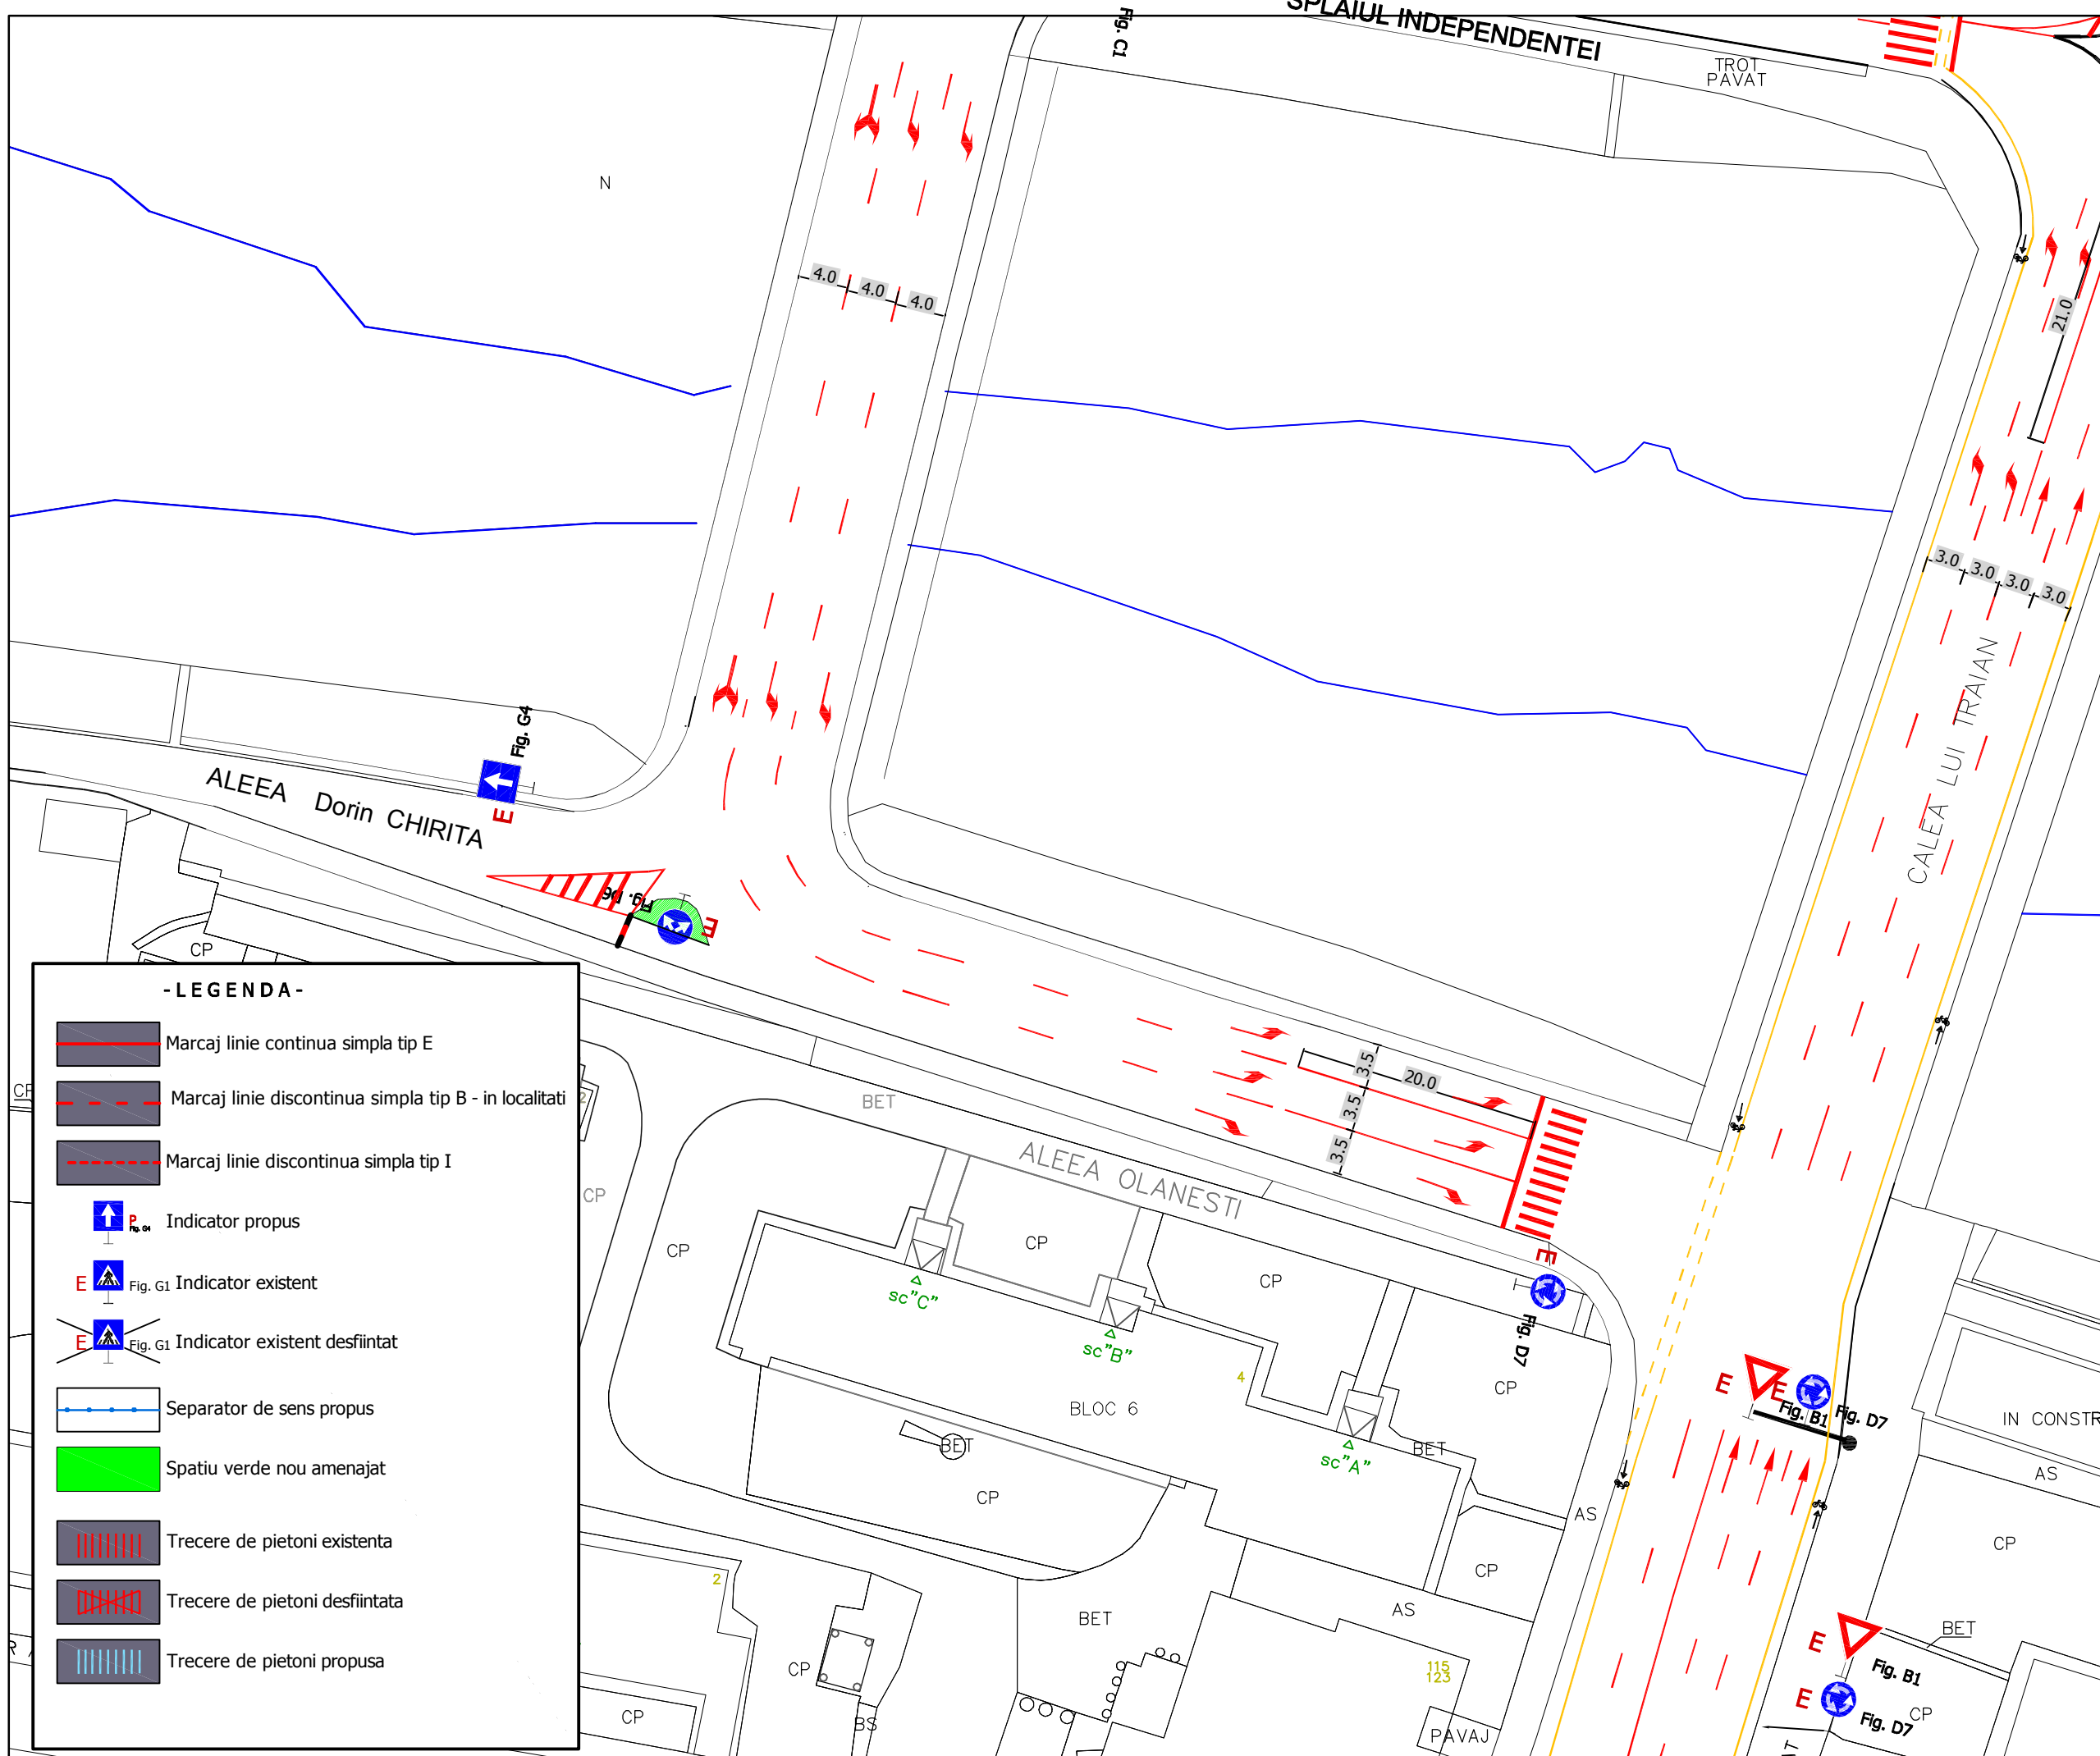


- LEGENDA -

- Marcaj linie continua simpla tip E
- Marcaj linie discontinua simpla tip B - in localitati
- Marcaj linie discontinua simpla tip I
- Indicator propus
- Indicator existent
- Indicator existent desfiintat
- Separator de sens propus
- Spatiu verde nou amenajat
- Trecere de pietoni existenta
- Trecere de pietoni desfiintata
- Trecere de pietoni propusa

Revizia	Descriere	Data
Verificator proiect/Expert tehnic		
Verificator proiect/Expert tehnic		
Verificator proiect/Expert tehnic		

Proiectant General
INCERTrans
S.C. INSTITUTUL DE CERCETARI IN TRANSPORTURI - INCERTrans S.A.
str. Calea Grivitei, nr. 391-393, sector 1, Bucuresti, Romania
Tel: +402162337; Fax: +402161370
e-mail: incerttrans@incerttrans.ro; web: http://www.incerttrans.ro

Proiectant de Specialitate

Beneficiar
**Municipiul Ramnicu Valcea**


Nume Proiect
**STUDIU DE CIRCULATIE
ZONA CENTRALA**

Contract 51/09.05/2017	Numar Proiect 51/2017	Faza
---------------------------	--------------------------	------

Nume Plansa
**SITUATIA EXISTENTA
CALEA LUI TRAIAN -
ALEEA DORIN CHIRITA**

PROIECTAT	ing. L. SZECSY	
DESENAT	ing. F. DECA	
VERIFICAT	ing. GH. DINU	
SEF PROIECT	ing. L. SZECSY	
Data 06.2017	Scara 1:500	
Numar Plansa	YNC-INT-07	

INCERTrans S.A.
ACEST DOCUMENT INTRA SUB INCIDENTA LEGII NR. 8/1996 PRIVIND
DREPTUL DE AUTOR, UTILIZAREA SA TREBUIE SA FIE CONFORMA CELUI
PENTRU CARE A FOST ELABORAT, FINE INTERZISA REPRODUCEREA SI
DIFUZAREA FARA AUTORIZAREA EXPRESA.

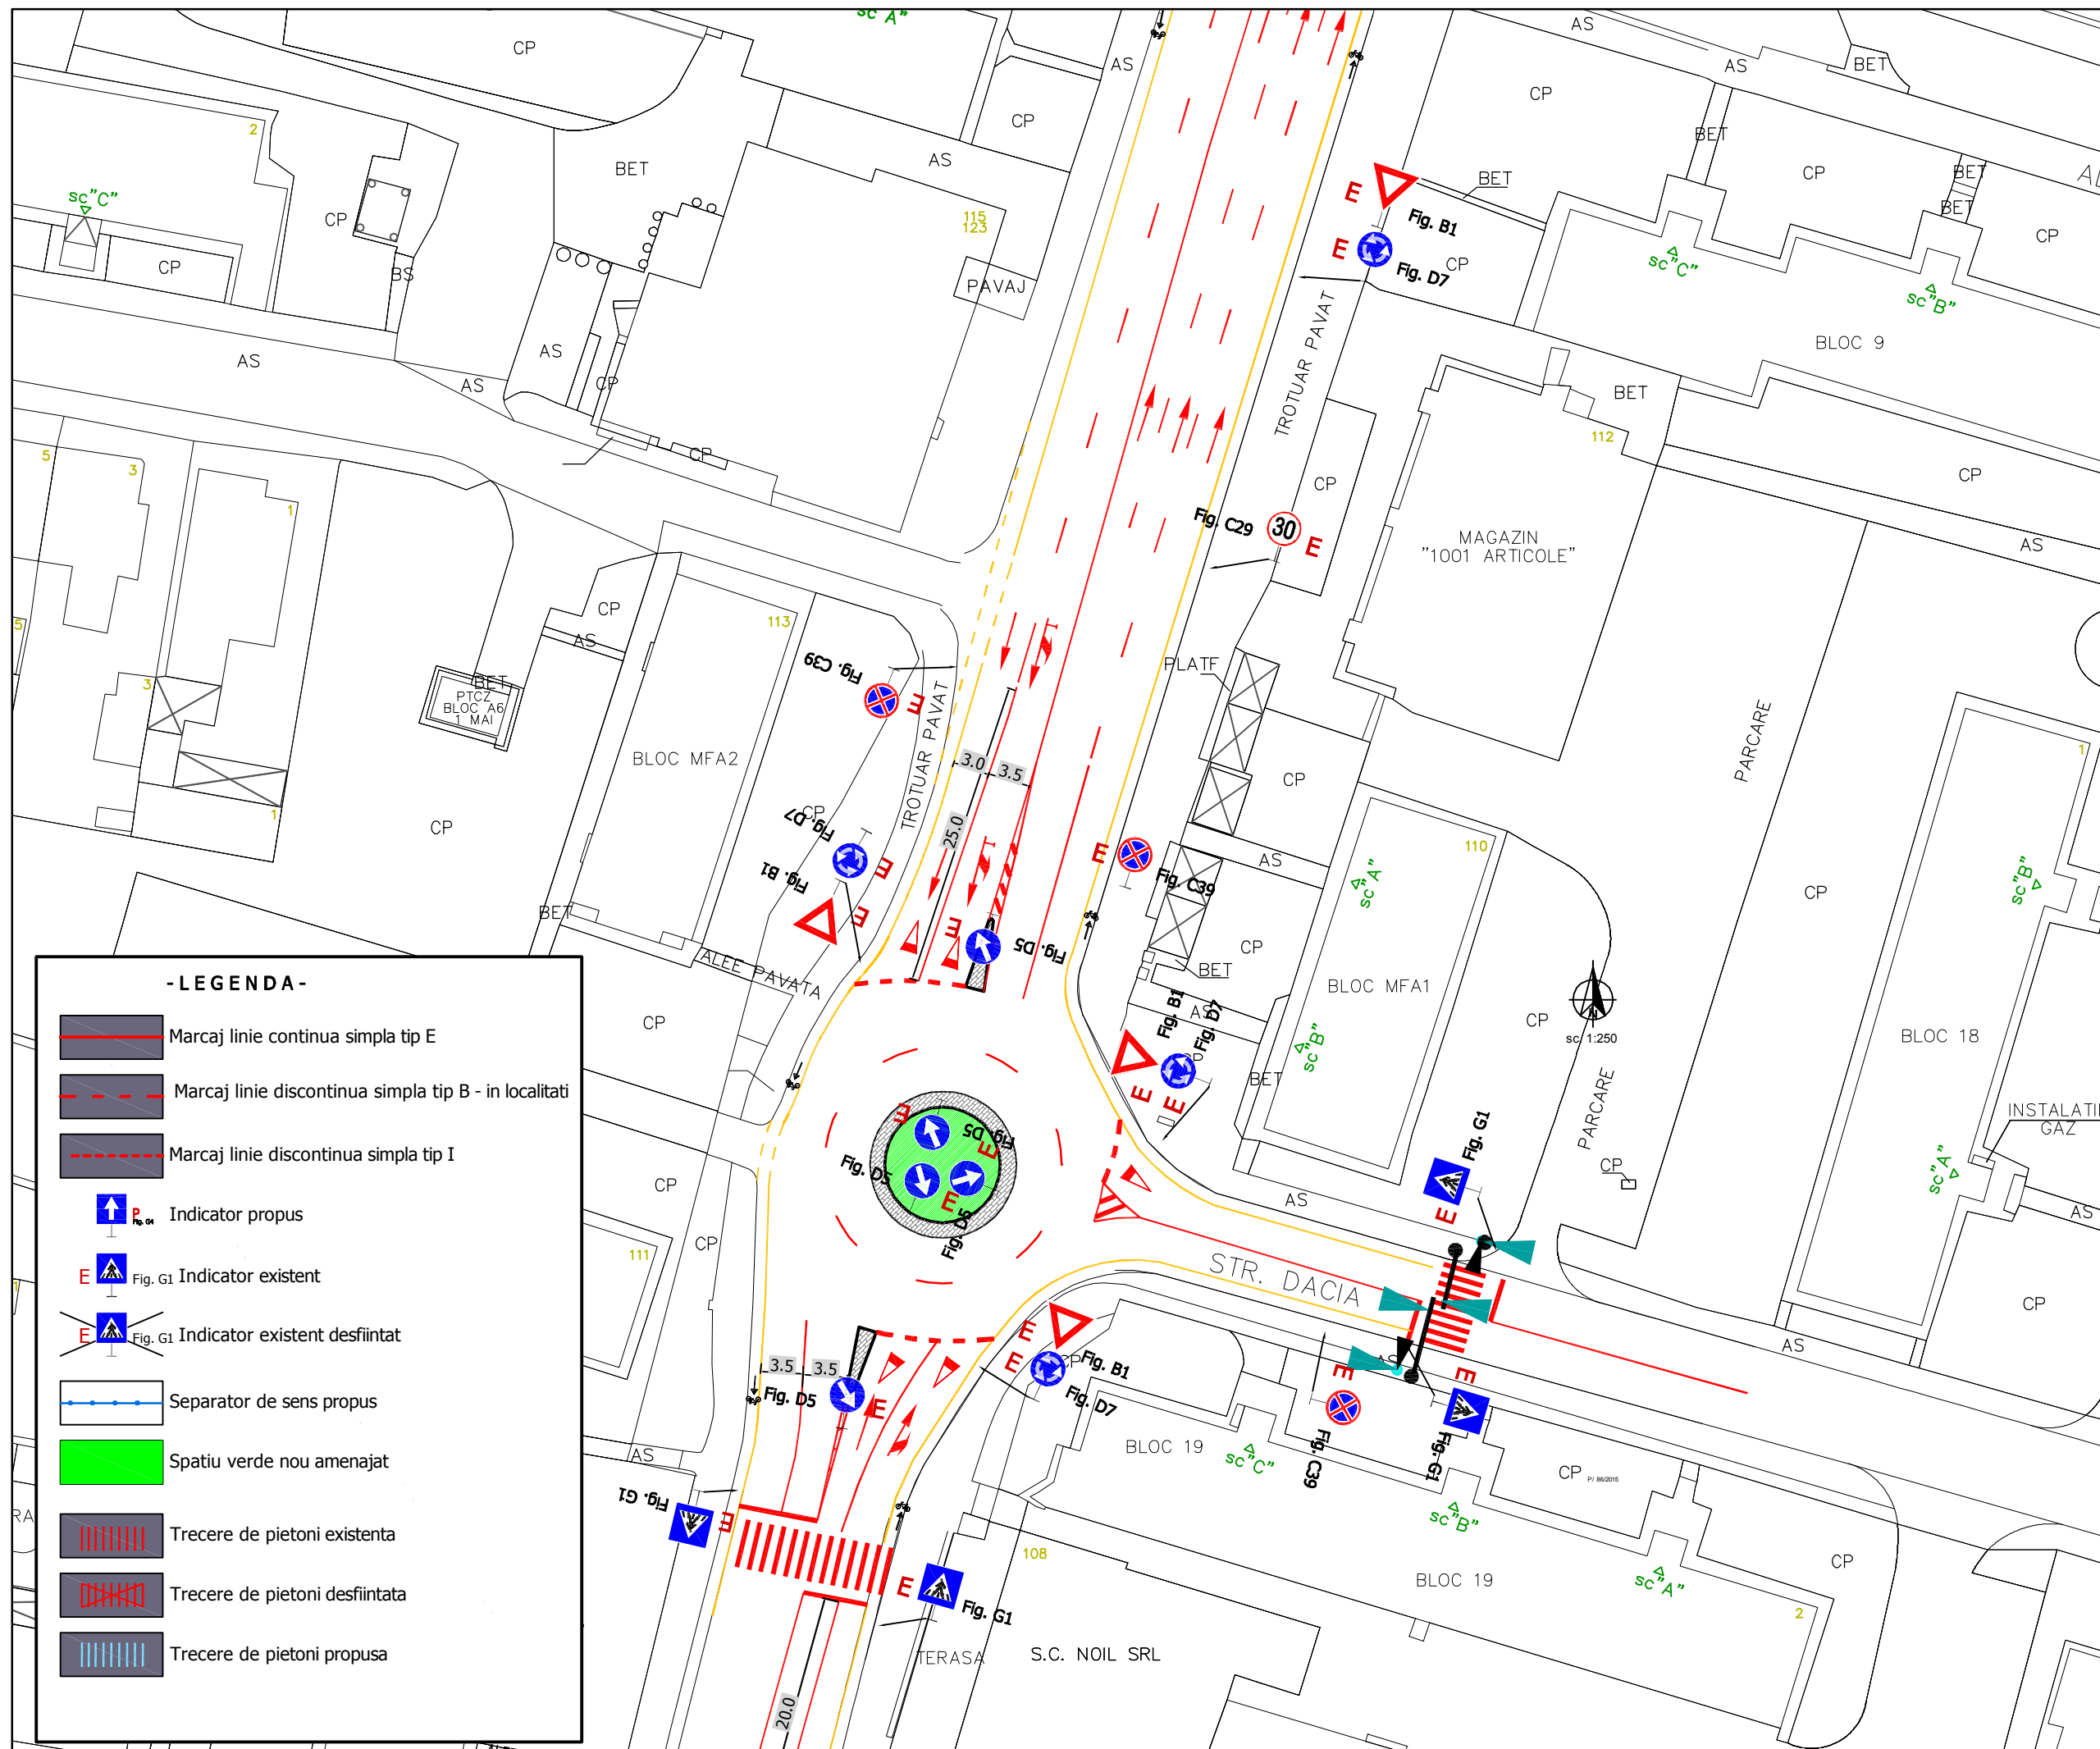

- LEGENDA -

- Marcaj linie continua simpla tip E
- Marcaj linie discontinua simpla tip B - in localitati
- Marcaj linie discontinua simpla tip I
- Indicator propus
- Indicator existent
- Indicator existent desfiintat
- Separator de sens propus
- Spatiu verde nou amenajat
- Trecere de pietoni existenta
- Trecere de pietoni desfiintata
- Trecere de pietoni propusa

Revizia Descriere Data

Verificator proiect/Expert tehnic		
Verificator proiect/Expert tehnic		
Verificator proiect/Expert tehnic		

Proiectant General

INCETRANS
S.C. INSTITUTUL DE CERCETARI IN TRANSPORTURI - INCETRANS S.A.
str. Calea Grivitei, nr. 391-393, sector 1, Bucuresti, Romania
Tel: +402162337; Fax: +402161370
e-mail: incetrans@incetrans.ro; web: http://www.incetrans.ro

Proiectant de Specialitate

Beneficiar

Municipiul Ramnicu Valcea

Nume Proiect

**STUDIU DE CIRCULATIE
ZONA CENTRALA**


Contract	Numar Proiect	Faza
51/09.05/2017	51/2017	

Nume Plansa

**SITUATIA EXISTENTA
CALEA LUI TRAIAN - DACIA**

PROIECTAT	ing. L. SZECSY	
DESENAT	ing. F. DECA	
VERIFICAT	ing. GH. DINU	
SEF PROIECT	ing. L. SZECSY	
Data	06.2017	Scara 1:500
Numar Plansa	YNC-INT-08	

INCETRANS SA
ACEST DOCUMENT INTRA SUB INCIDENTA LEGII NR. 8/1996 PRIVIND
DREPTUL DE AUTOR, UTILIZAREA SA TREBUIE SA FIE CONFORMA CELUI
PENTRU CARE A FOST ELABORAT, FARA INTERZICERE REPRODUCEREA SI
DIFUZAREA FARA AUTORIZAREA EXPRESA.

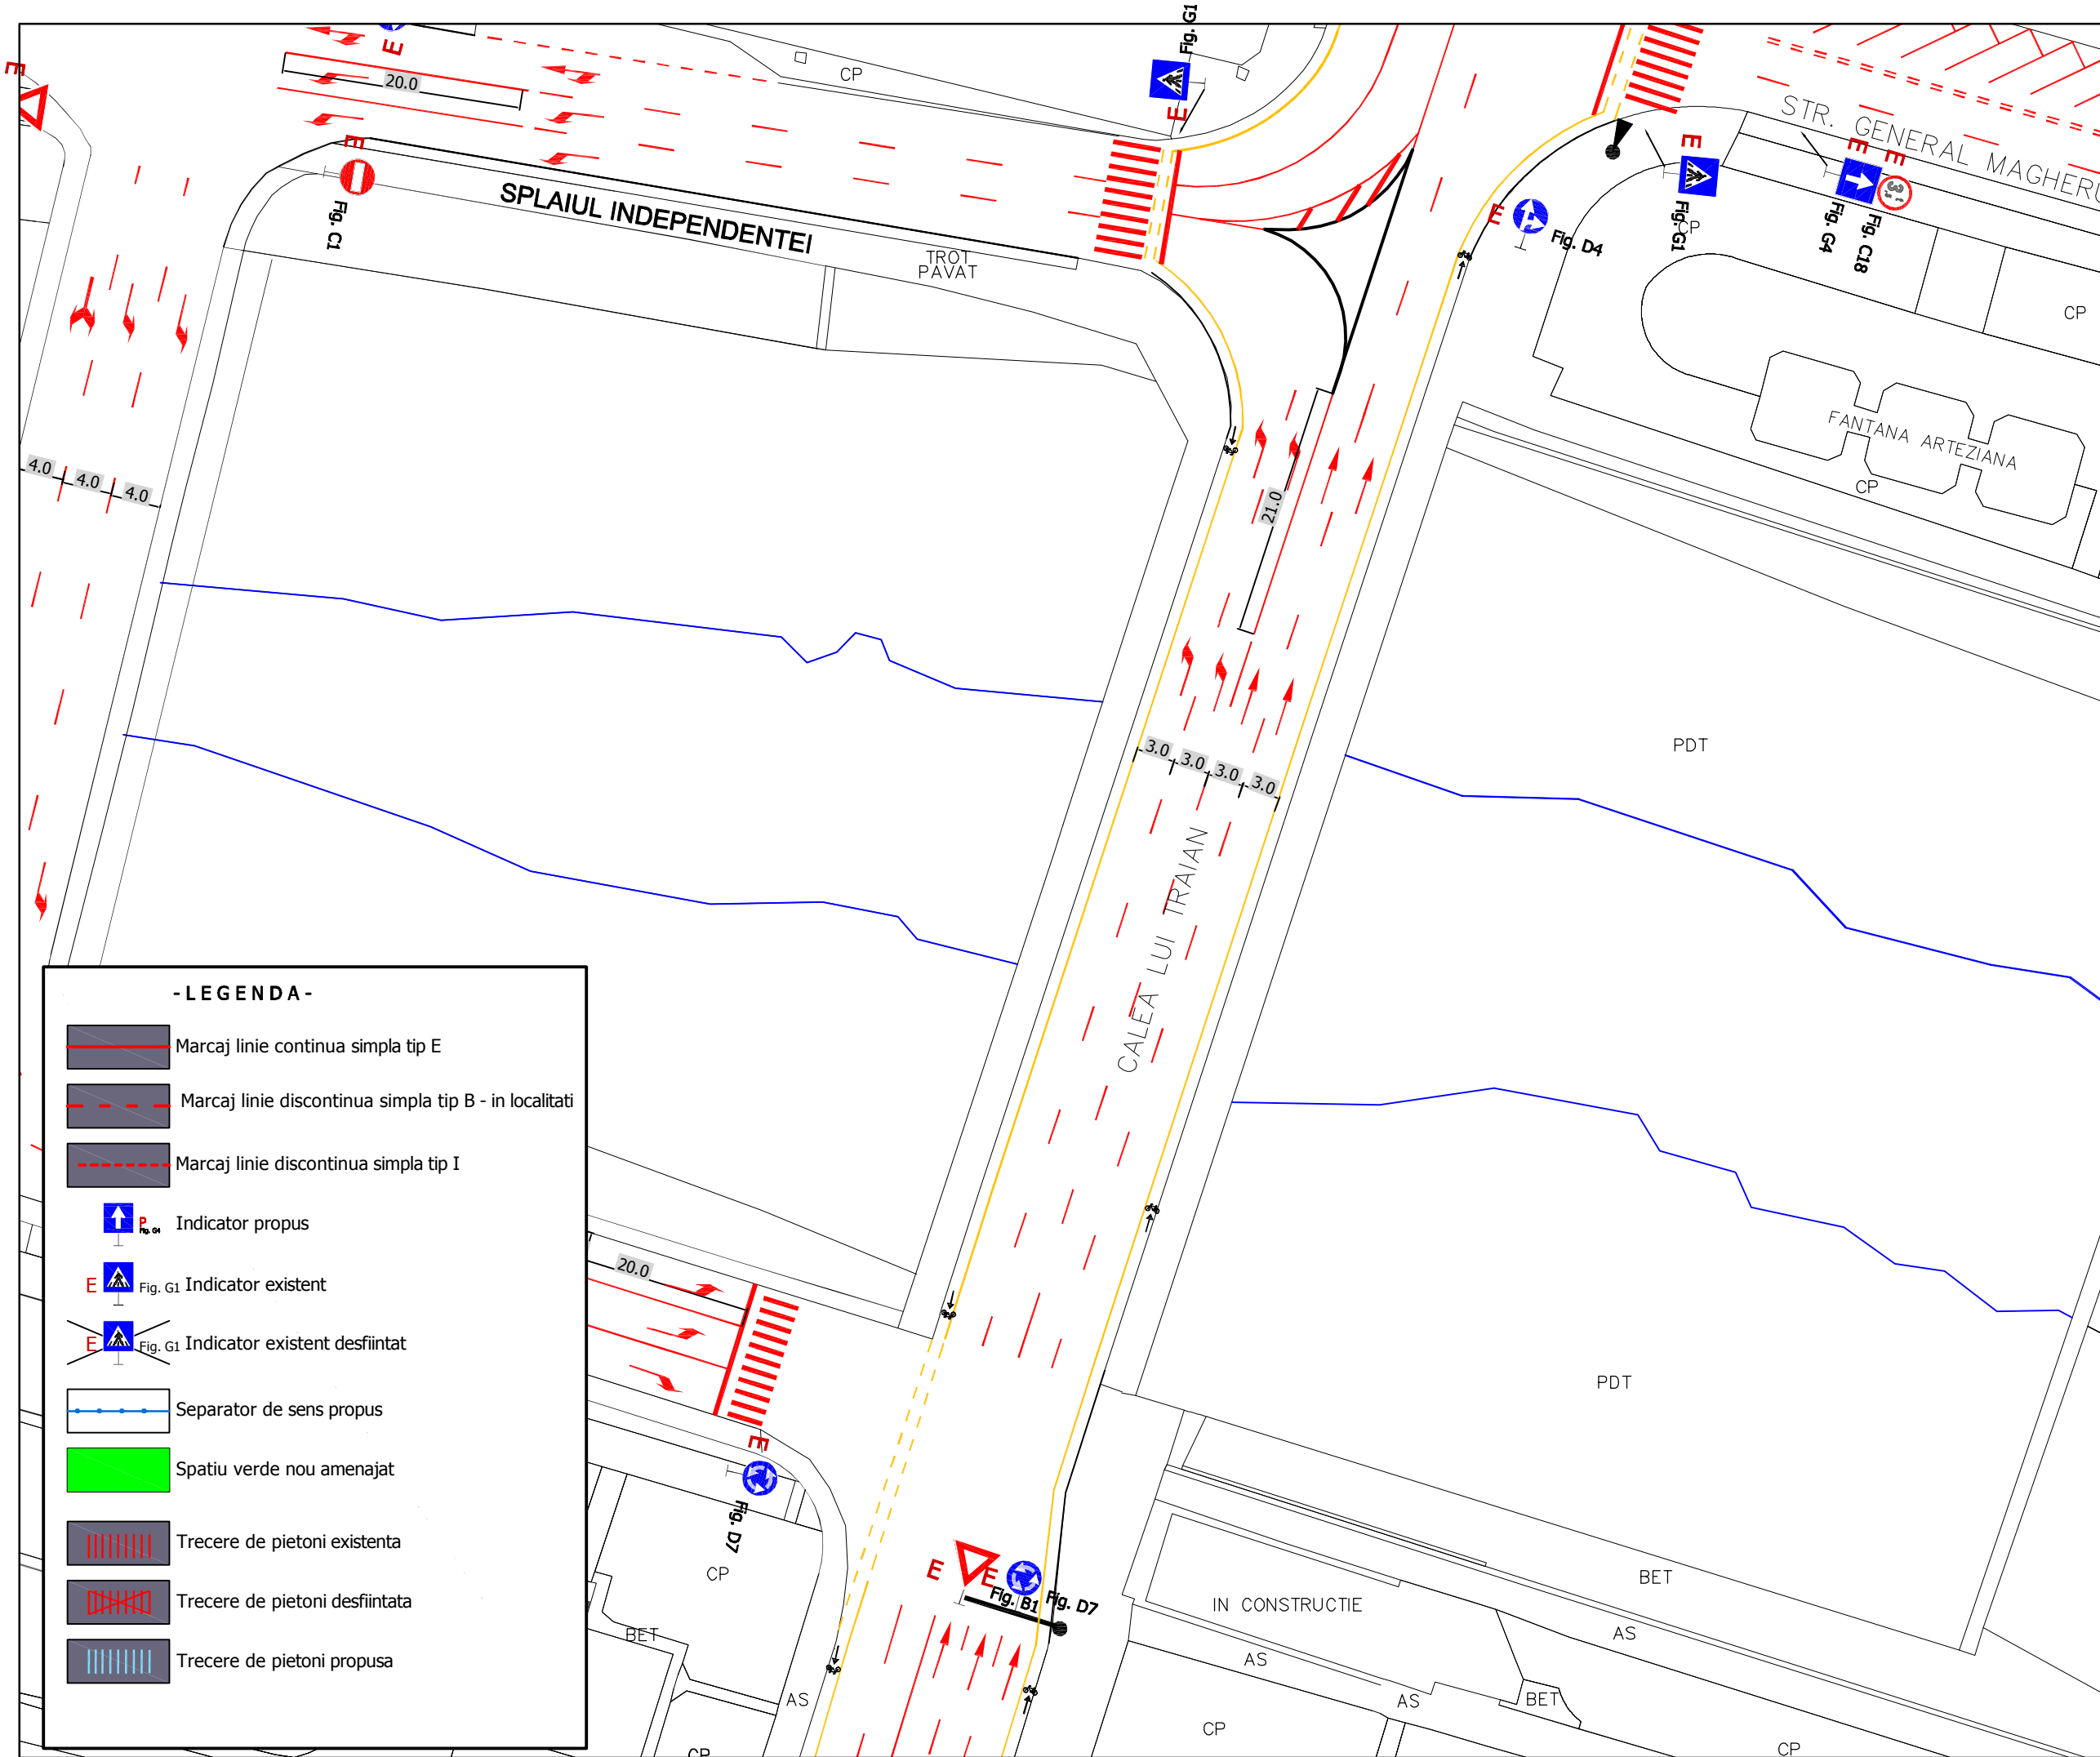

- LEGENDA -

- Marcaj linie continua simpla tip E
- Marcaj linie discontinua simpla tip B - in localitati
- Marcaj linie discontinua simpla tip I
- Indicator propus
- Fig. G1 Indicator existent
- Fig. G1 Indicator existent desfiintat
- Separator de sens propus
- Spatiu verde nou amenajat
- Trecere de pietoni existenta
- Trecere de pietoni desfiintata
- Trecere de pietoni propusa

Revizia	Descriere	Data
Verificator proiect/Expert tehnic		
Verificator proiect/Expert tehnic		
Verificator proiect/Expert tehnic		

Proiectant General
INCERTrans
S.C. INSTITUTUL DE CERCETARI IN TRANSPORTURI - INCERTrans S.A.
str. Calea Grivitei, nr. 391-393, sector 1, Bucuresti, Romania
Tel: +402162337; Fax: +402161370
e-mail: incerttrans@incerttrans.ro; web: http://www.incerttrans.ro

Proiectant de Specialitate


Beneficiar



Municipiul
Ramnicu Valcea


Nume Proiect

STUDIU DE CIRCULATIE
ZONA CENTRALA

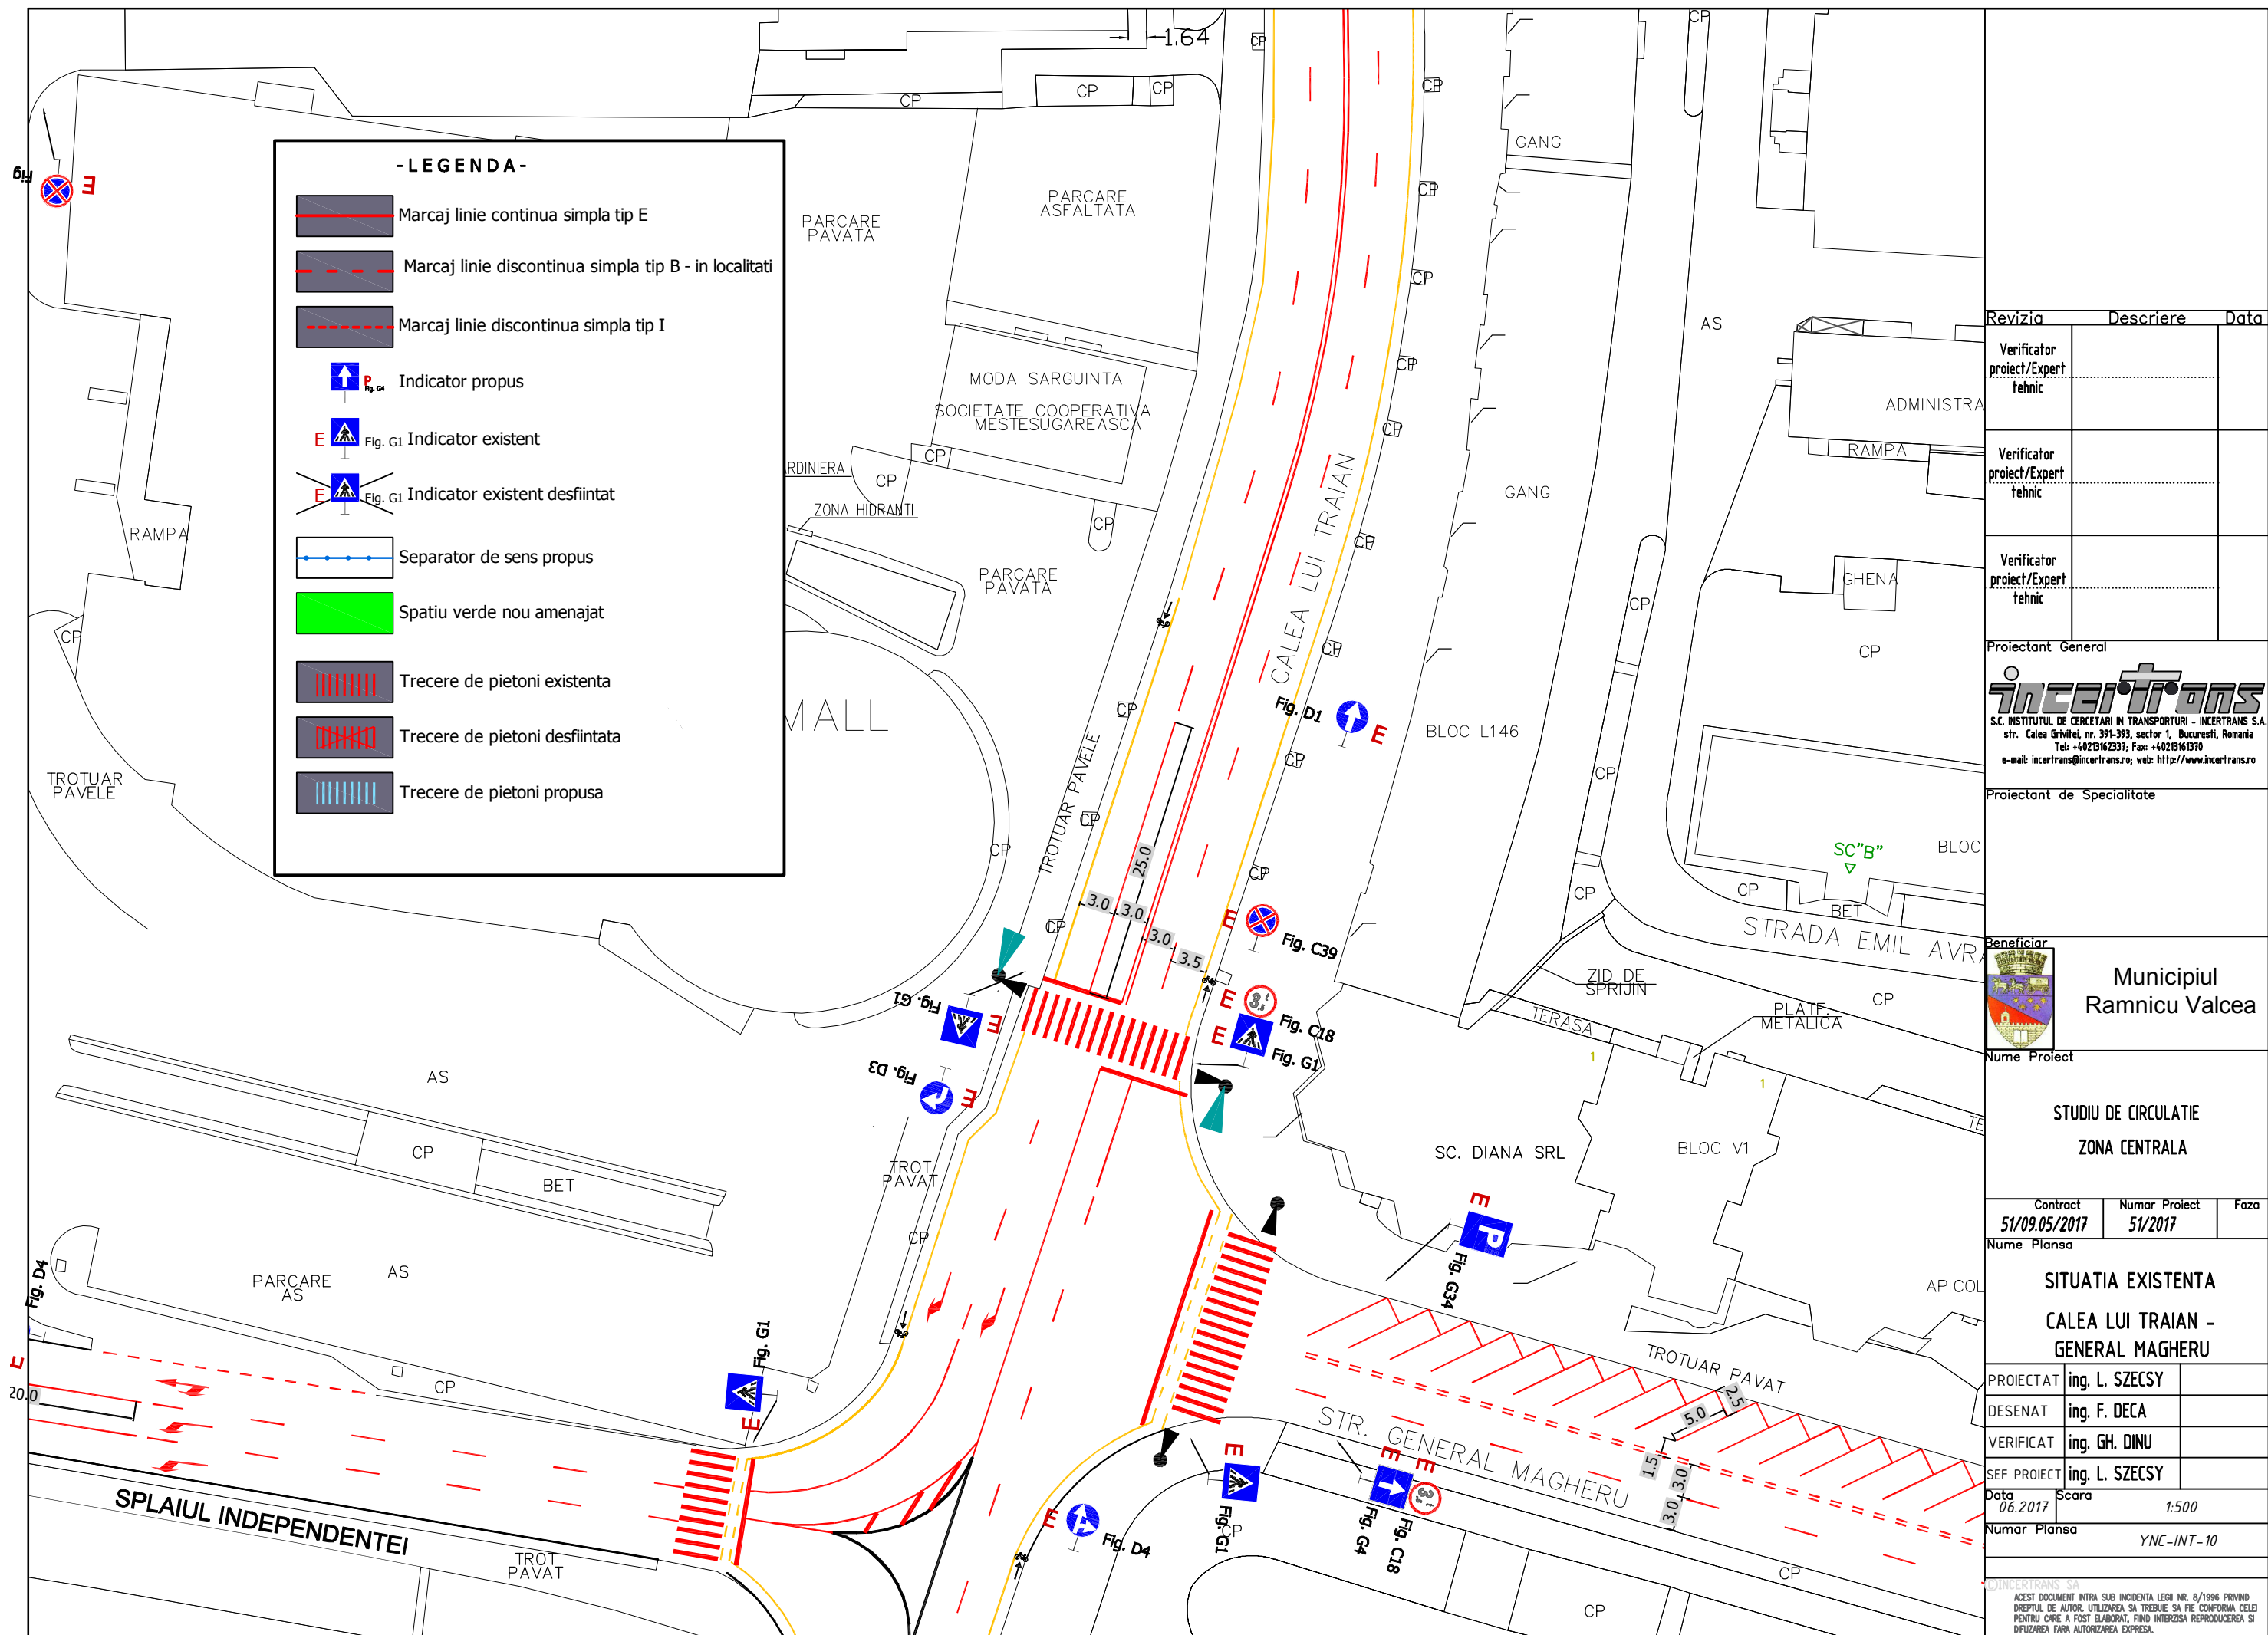Contract	Numar Proiect	Faza
51/09.05/2017	51/2017	
Nume Plansa		
SITUATIA EXISTENTA		
CALEA LUI TRAIAN -		
SPLAIUL INDEPENDENTEI		
PROIECTAT	ing. L. SZECSY	
DESENAT	ing. F. DECA	
VERIFICAT	ing. GH. DINU	
SEF PROIECT	ing. L. SZECSY	
Data	Scara	
06.2017	1:500	
Numar Plansa		
YNC-INT-09		
INCERTRANS SA		
ACEST DOCUMENT INTRA SUB INCIDENTA LEGII NR. 8/1996 PRIVIND		
DREPTUL DE AUTOR. UTILIZAREA SA TREBUIE SA FIE CONFORMA CELUI		
PENTRU CARE A FOST ELABORAT, FIIND INTERZISA REPRODUCEREA SI		
DIFUZAREA FARA AUTORIZAREA EXPRESA.		




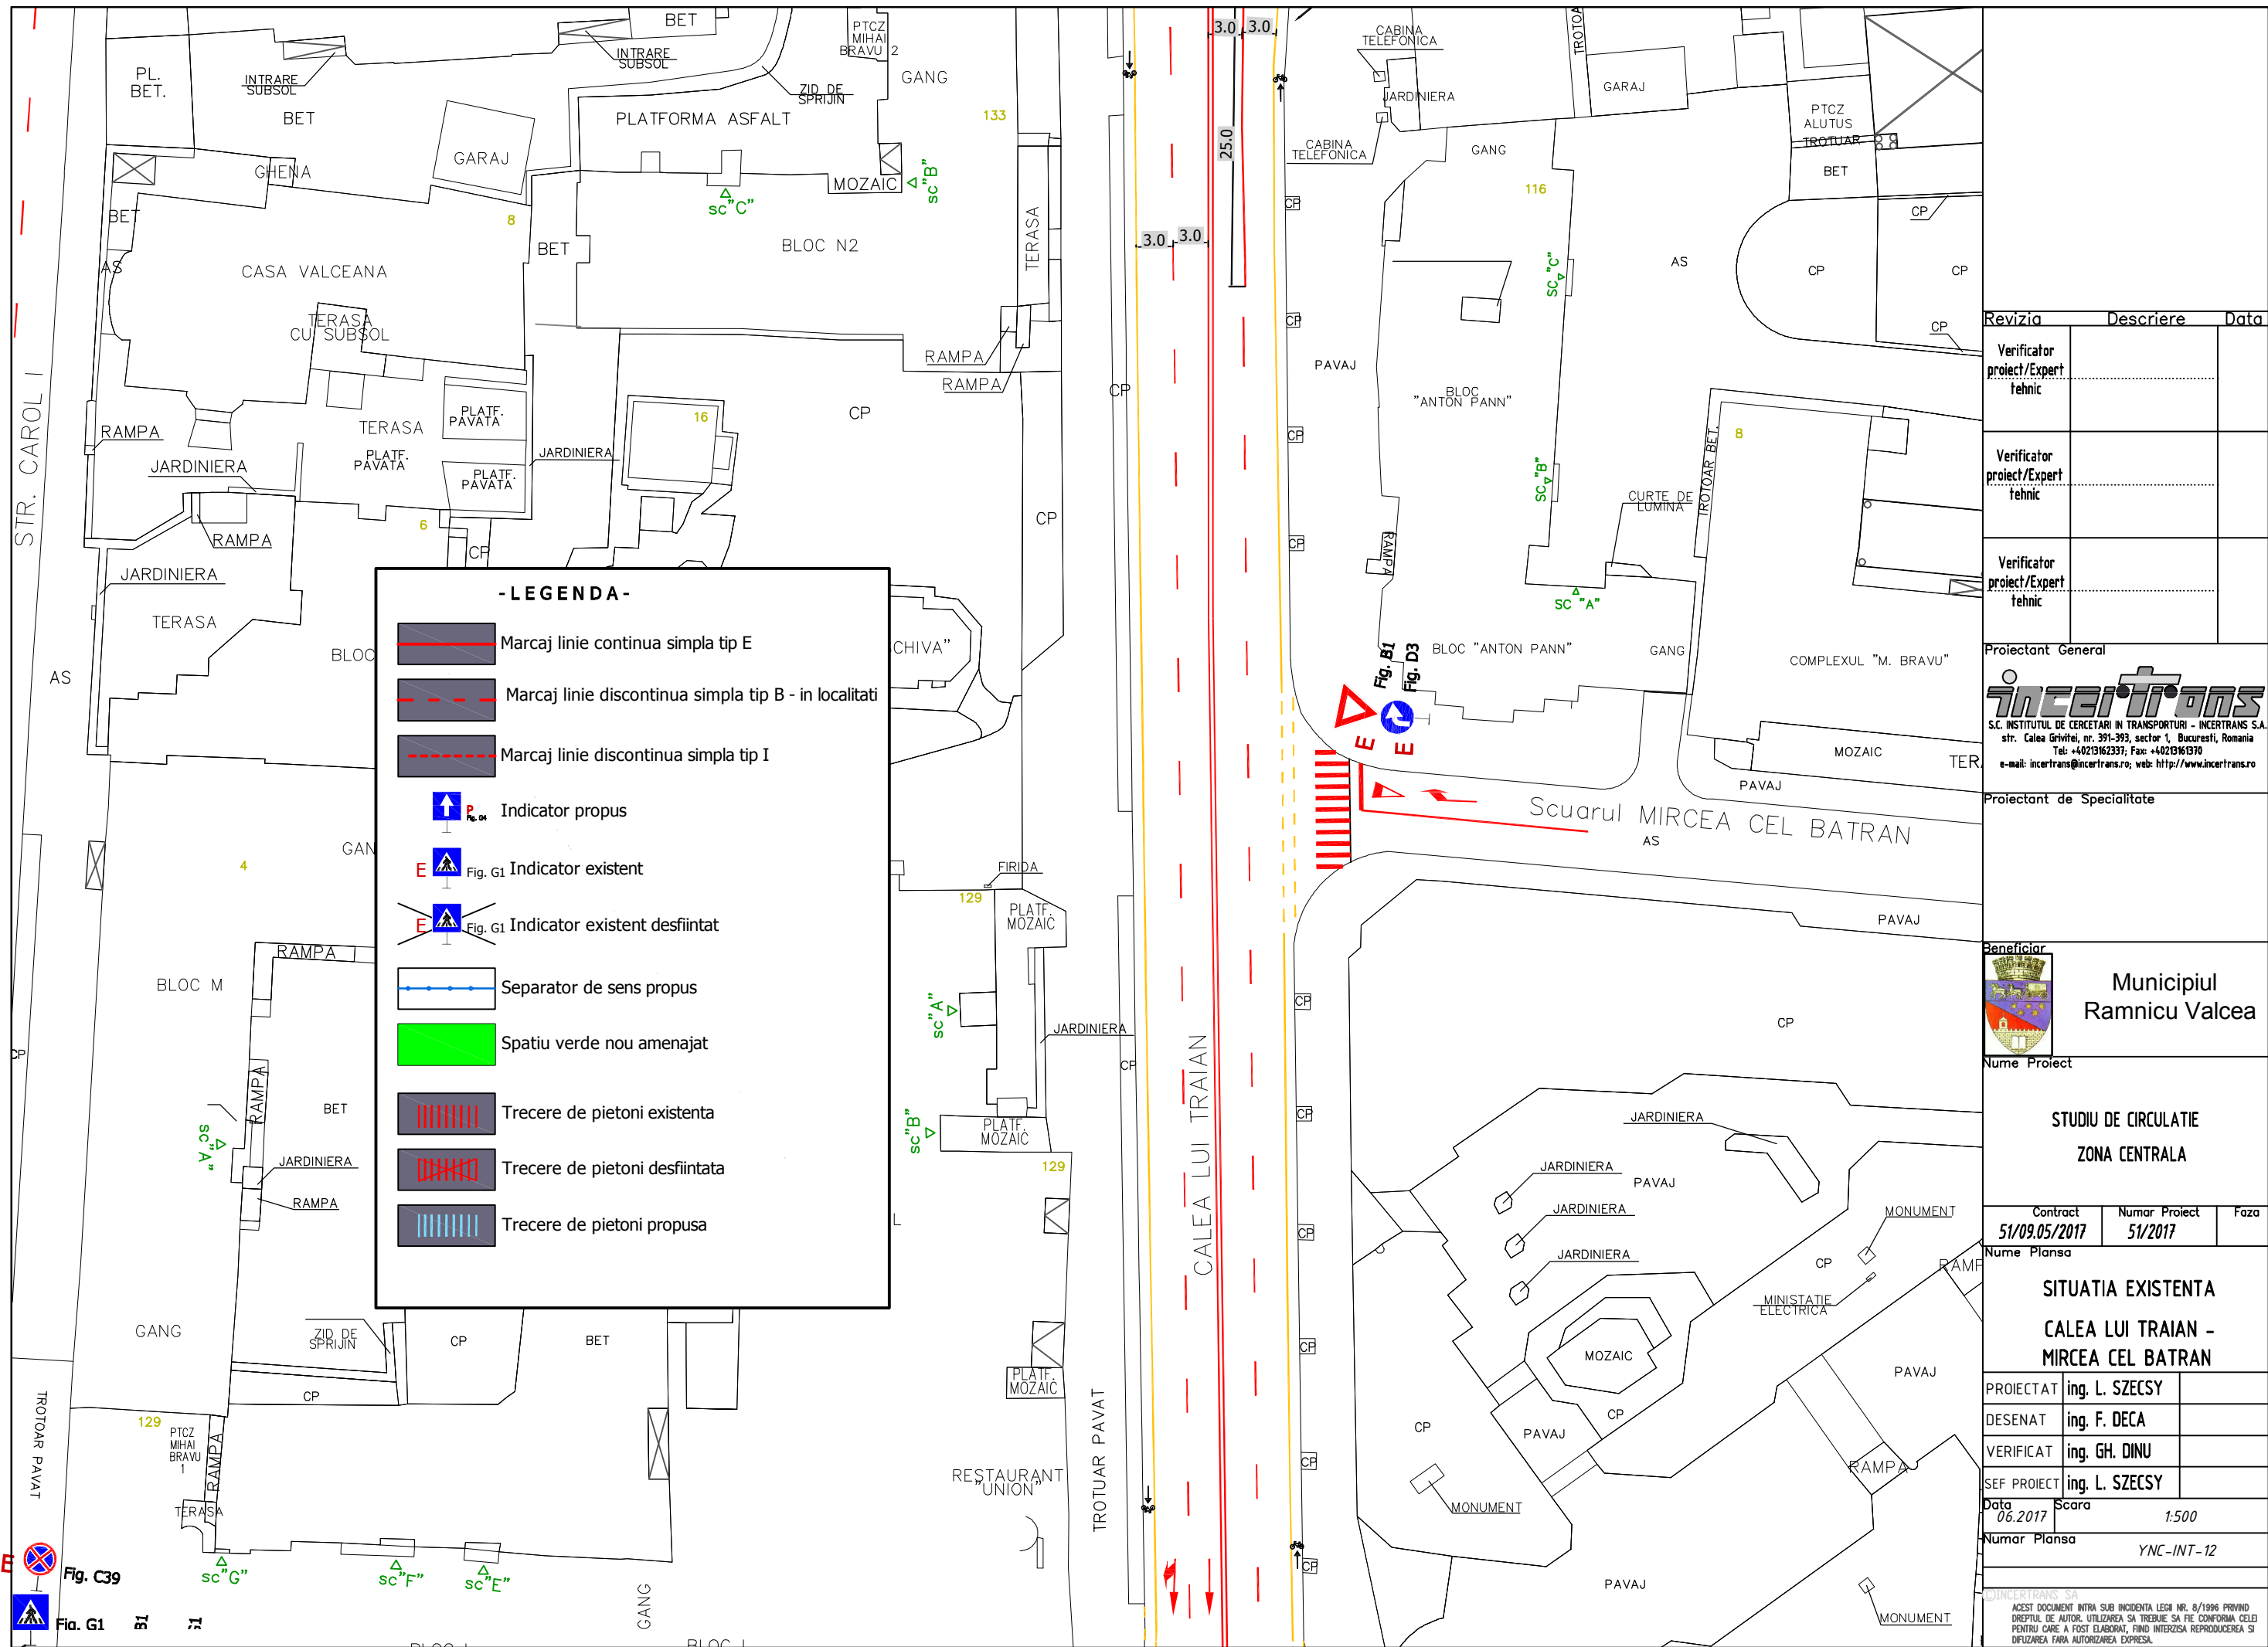
Revizia		Descriere	Data
Verificator proiect/Expert tehnic			
Verificator proiect/Expert tehnic			
Verificator proiect/Expert tehnic			
Proiectant General			
<div></div> <div>S.C. INSTITUTUL DE CERCETARI IN TRANSPORTURI - INCERTTRANS S.A. str. Calea Grivitei, nr. 391-393, sector 1, Bucuresti, Romania Tel: +402162337; Fax: +402161370 e-mail: incerttrans@incerttrans.ro; web: http://www.incerttrans.ro</div>			
Proiectant de Specialitate			
Beneficiar			
<div></div> <div>Municipiul Ramnicu Valcea</div>			
Nume Proiect			
STUDIU DE CIRCULATIE ZONA CENTRALA			
Contract	Numar Proiect	Faza	
51/09.05/2017	51/2017		
Nume Plansa			
SITUATIA EXISTENTA CALEA LUI TRAIAN - GENERAL MAGHERU			
PROIECTAT	ing. L. SZECSY		
DESENAT	ing. F. DECA		
VERIFICAT	ing. GH. DINU		
SEF PROIECT	ing. L. SZECSY		
Data	Scara		
06.2017	1:500		
Numar Plansa		YNC-INT-10	
©INCERTTRANS SA ACEST DOCUMENT INTRA SUB INCIDENTA LEGII NR. 8/1996 PRIVIND DREPTUL DE AUTOR, UTILIZAREA SA TREBUIE SA FIE CONFORMA CELUI PENTRU CARE A FOST ELABORAT, FIMD INTERZISA REPRODUCEREA SI DIFUZAREA FARA AUTORIZAREA EXPRESA.			

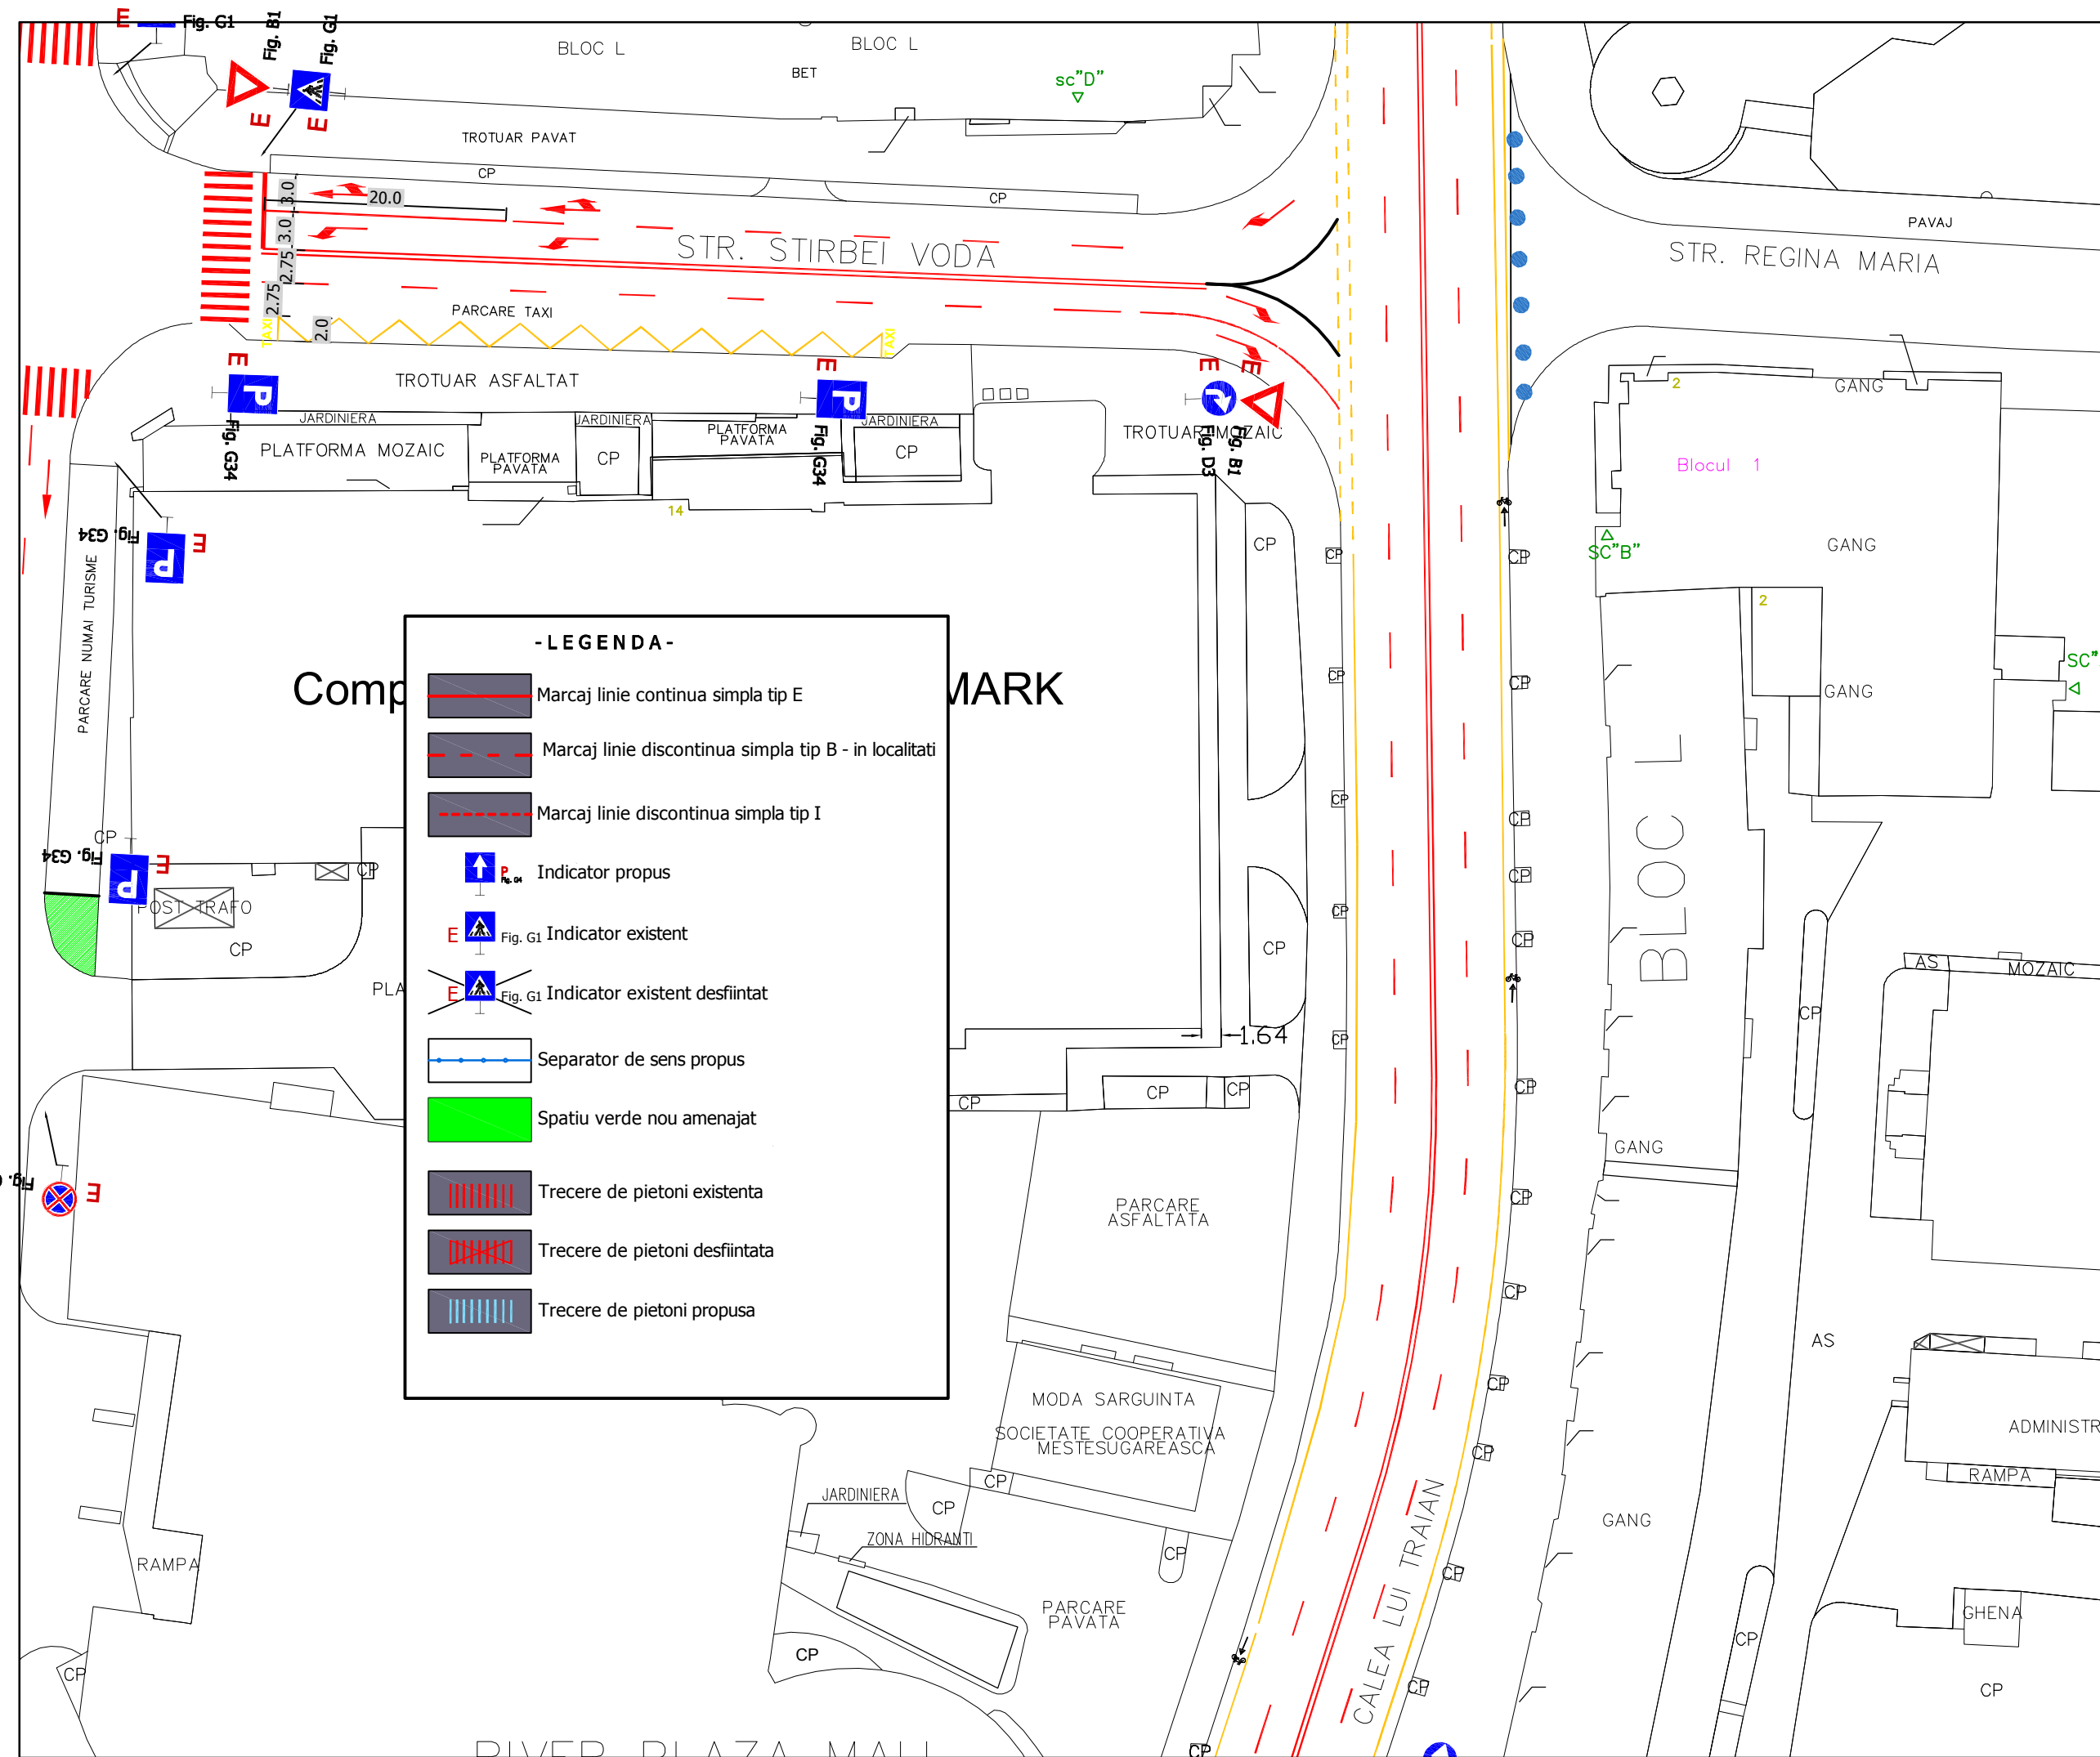

- LEGENDA -

- Marcaj linie continua simpla tip E
- Marcaj linie discontinua simpla tip B - in localitati
- Marcaj linie discontinua simpla tip I
- Indicator propus
- Indicator existent
- Indicator existent desfiintat
- Separator de sens propus
- Spatiu verde nou amenajat
- Trecere de pietoni existenta
- Trecere de pietoni desfiintata
- Trecere de pietoni propusa

Revizia	Descriere	Data
Verificator proiect/Expert tehnic		
Verificator proiect/Expert tehnic		
Verificator proiect/Expert tehnic		
Proiectant General		
INCERTrans S.C. INSTITUTUL DE CERCETARI IN TRANSPORTURI - INCERTrans S.A. str. Calea Grivitei, nr. 391-393, sector 1, Bucuresti, Romania Tel: +402162337; Fax: +402161370 e-mail: incerttrans@incerttrans.ro; web: http://www.incerttrans.ro		
Proiectant de Specialitate		
Beneficiar		
 Municipiul Ramnicu Valcea		
Nume Proiect		
STUDIU DE CIRCULATIE ZONA CENTRALA		
Contract	Numar Proiect	Faza
51/09.05/2017	51/2017	
Nume Plansa		
SITUATIA EXISTENTA CALEA LUI TRAIAN - STIRBEI VODA		
PROIECTAT	ing. L. SZECSY	
DESENAT	ing. F. DECA	
VERIFICAT	ing. GH. DINU	
SEF PROIECT	ing. L. SZECSY	
Data	Scara	
06.2017	1:500	
Numar Plansa		
YNC-INT-11		
©INCERTrans S.A. ACEST DOCUMENT INTRA SUB INCIDENTA LEGII NR. 8/1996 PRIVIND DREPTUL DE AUTOR. UTILIZAREA SA TREBUIE SA FIE CONFORMA CELUI PENTRU CARE A FOST ELABORAT, FINE INTERZISA REPRODUCEREA SI DIFUZAREA FARA AUTORIZAREA EXPRESA.		



Revizia	Descriere	Data
---------	-----------	------

Verificator proiect/Expert tehnic		
Verificator proiect/Expert tehnic		
Verificator proiect/Expert tehnic		

Proiectant General
INCERTrans
S.C. INSTITUT DE CERCETARI IN TRANSPORTURI - INCERTrans S.A.
str. Calea Grivitei, nr. 391-393, sector 1, Bucuresti, Romania
Tel: +402162337; Fax: +402161370
e-mail: incerttrans@incerttrans.ro; web: http://www.incerttrans.ro

Proiectant de Specialitate

Beneficiar

Municipiul
Ramnicu Valcea

Nume Proiect

STUDIU DE CIRCULATIE
ZONA CENTRALA


Contract 51/09.05/2017	Numar Proiect 51/2017	Faza
---------------------------	--------------------------	------

Nume Plansa

SITUATIA EXISTENTA
CALEA LUI TRAIAN -
MIRCEA CEL BATRAN

PROIECTAT	ing. L. SZECSY	
DESENAT	ing. F. DECA	
VERIFICAT	ing. GH. DINU	
SEF PROIECT	ing. L. SZECSY	
Data 06.2017	Scara 1:500	
Numar Plansa	YNC-INT-12	

INCERTrans S.A.
ACEST DOCUMENT INTRA SUB INCIDENTA LEGII NR. 8/1996 PRIVIND
DREPTUL DE AUTOR, UTILIZAREA SA TREBUIE SA FIE CONFORMA CELUI
PENTRU CARE A FOST ELABORAT, FIIND INTERZISA REPRODUCEREA SI
DIFUZAREA FARA AUTORIZAREA EXPRESA.

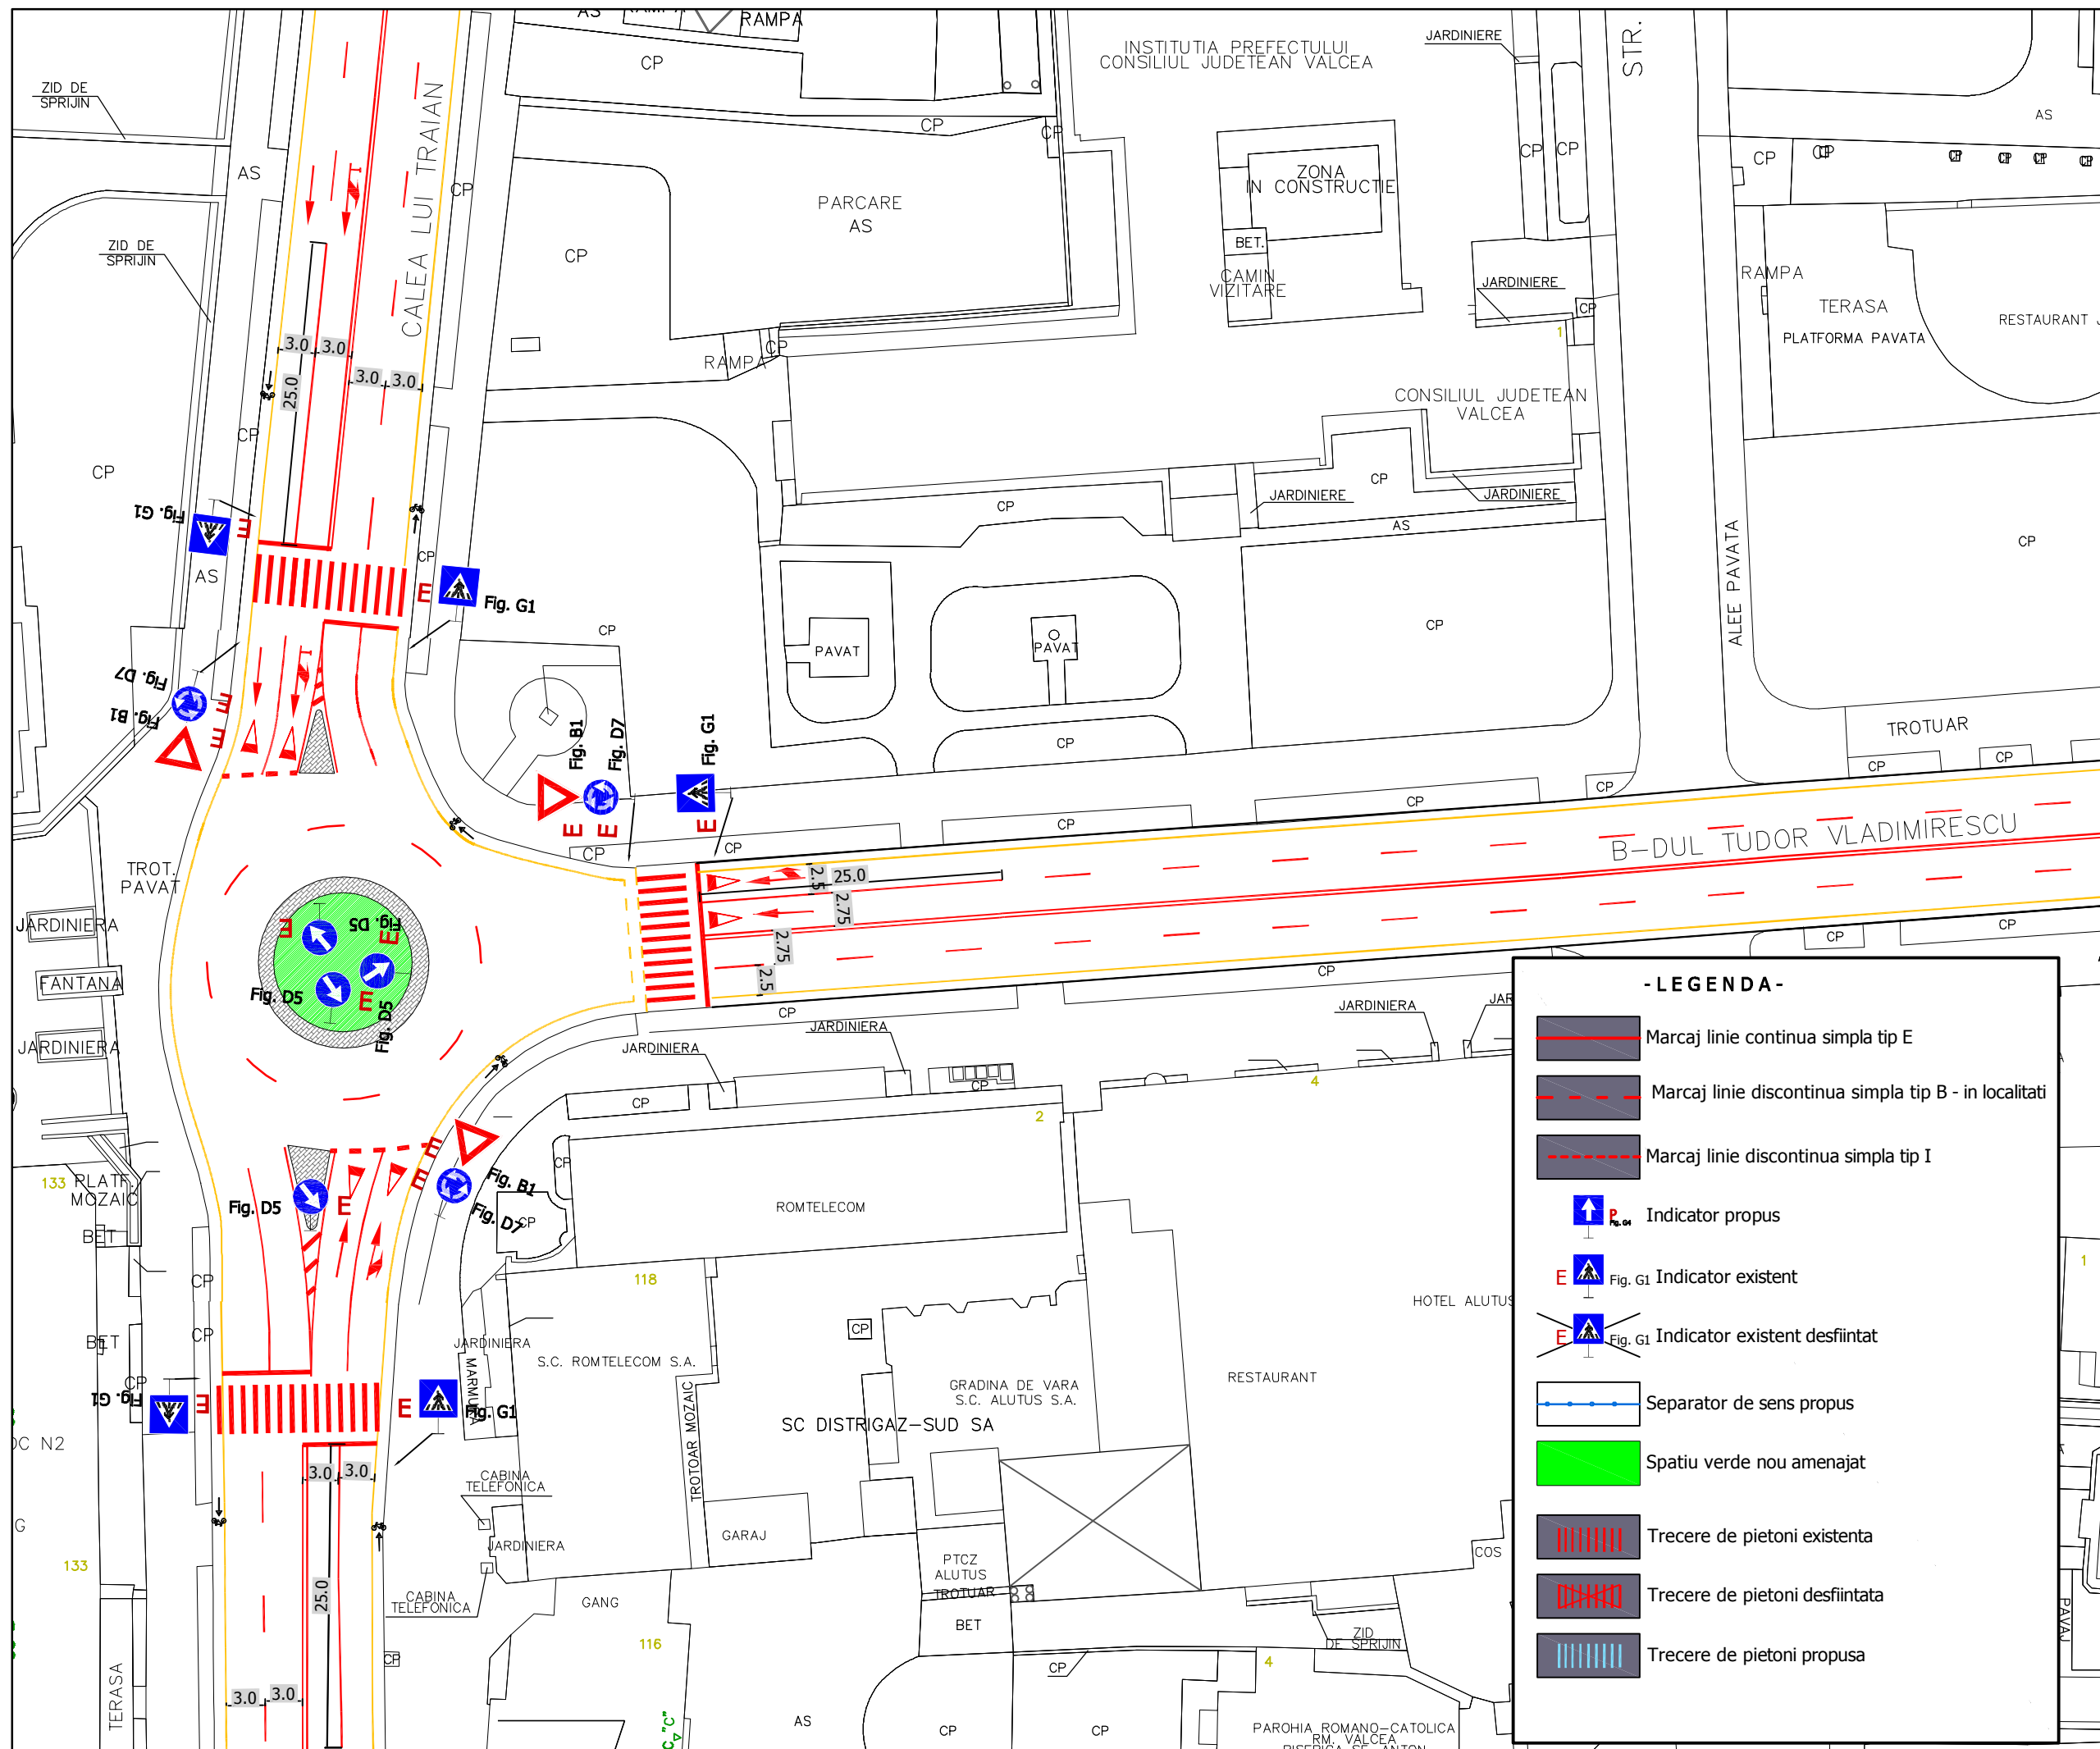

- LEGENDA -

- Marcaj linie continua simpla tip E
- Marcaj linie discontinua simpla tip B - in localitati
- Marcaj linie discontinua simpla tip I
- Indicator propus
- Fig. G1 Indicator existent
- Fig. G1 Indicator existent desfiintat
- Separator de sens propus
- Spatiu verde nou amenajat
- Trecere de pietoni existenta
- Trecere de pietoni desfiintata
- Trecere de pietoni propusa

Revizia Descriere Data

Verificator proiect/Expert tehnic		
Verificator proiect/Expert tehnic		
Verificator proiect/Expert tehnic		

Proiectant General

INCERTrans
S.C. INSTITUTUL DE CERCETARI IN TRANSPORTURI - INCERTrans S.A.
str. Calea Grivitei, nr. 391-393, sector 1, Bucuresti, Romania
Tel: +402162337; Fax: +402161370
e-mail: incerttrans@incerttrans.ro; web: http://www.incerttrans.ro

Proiectant de Specialitate

Beneficiar
 Municipiul Ramnicu Valcea

Nume Proiect

STUDIU DE CIRCULATIE
ZONA CENTRALA


Contract	Numar Proiect	Faza
51/09.05/2017	51/2017	

Nume Plansa

SITUATIA EXISTENTA
CALEA LUI TRAIAN -
TUDOR VLADIMIRESCU

PROIECTAT	ing. L. SZECZY	
DESENAT	ing. F. DECA	
VERIFICAT	ing. GH. DINU	
SEF PROIECT	ing. L. SZECZY	
Data	06.2017	Scara 1:500
Numar Plansa	YNC-INT-13	

INCERTrans S.A.
ACEST DOCUMENT INTRA SUB INCIDENTA LEGII NR. 8/1996 PRIVIND
DREPTUL DE AUTOR, UTILIZAREA SA TREBUIE SA FIE CONFORMA CELUI
PENTRU CARE A FOST ELABORAT, FINE INTERZISA REPRODUCEREA SI
DIFUZAREA FARA AUTORIZAREA EXPRESA.

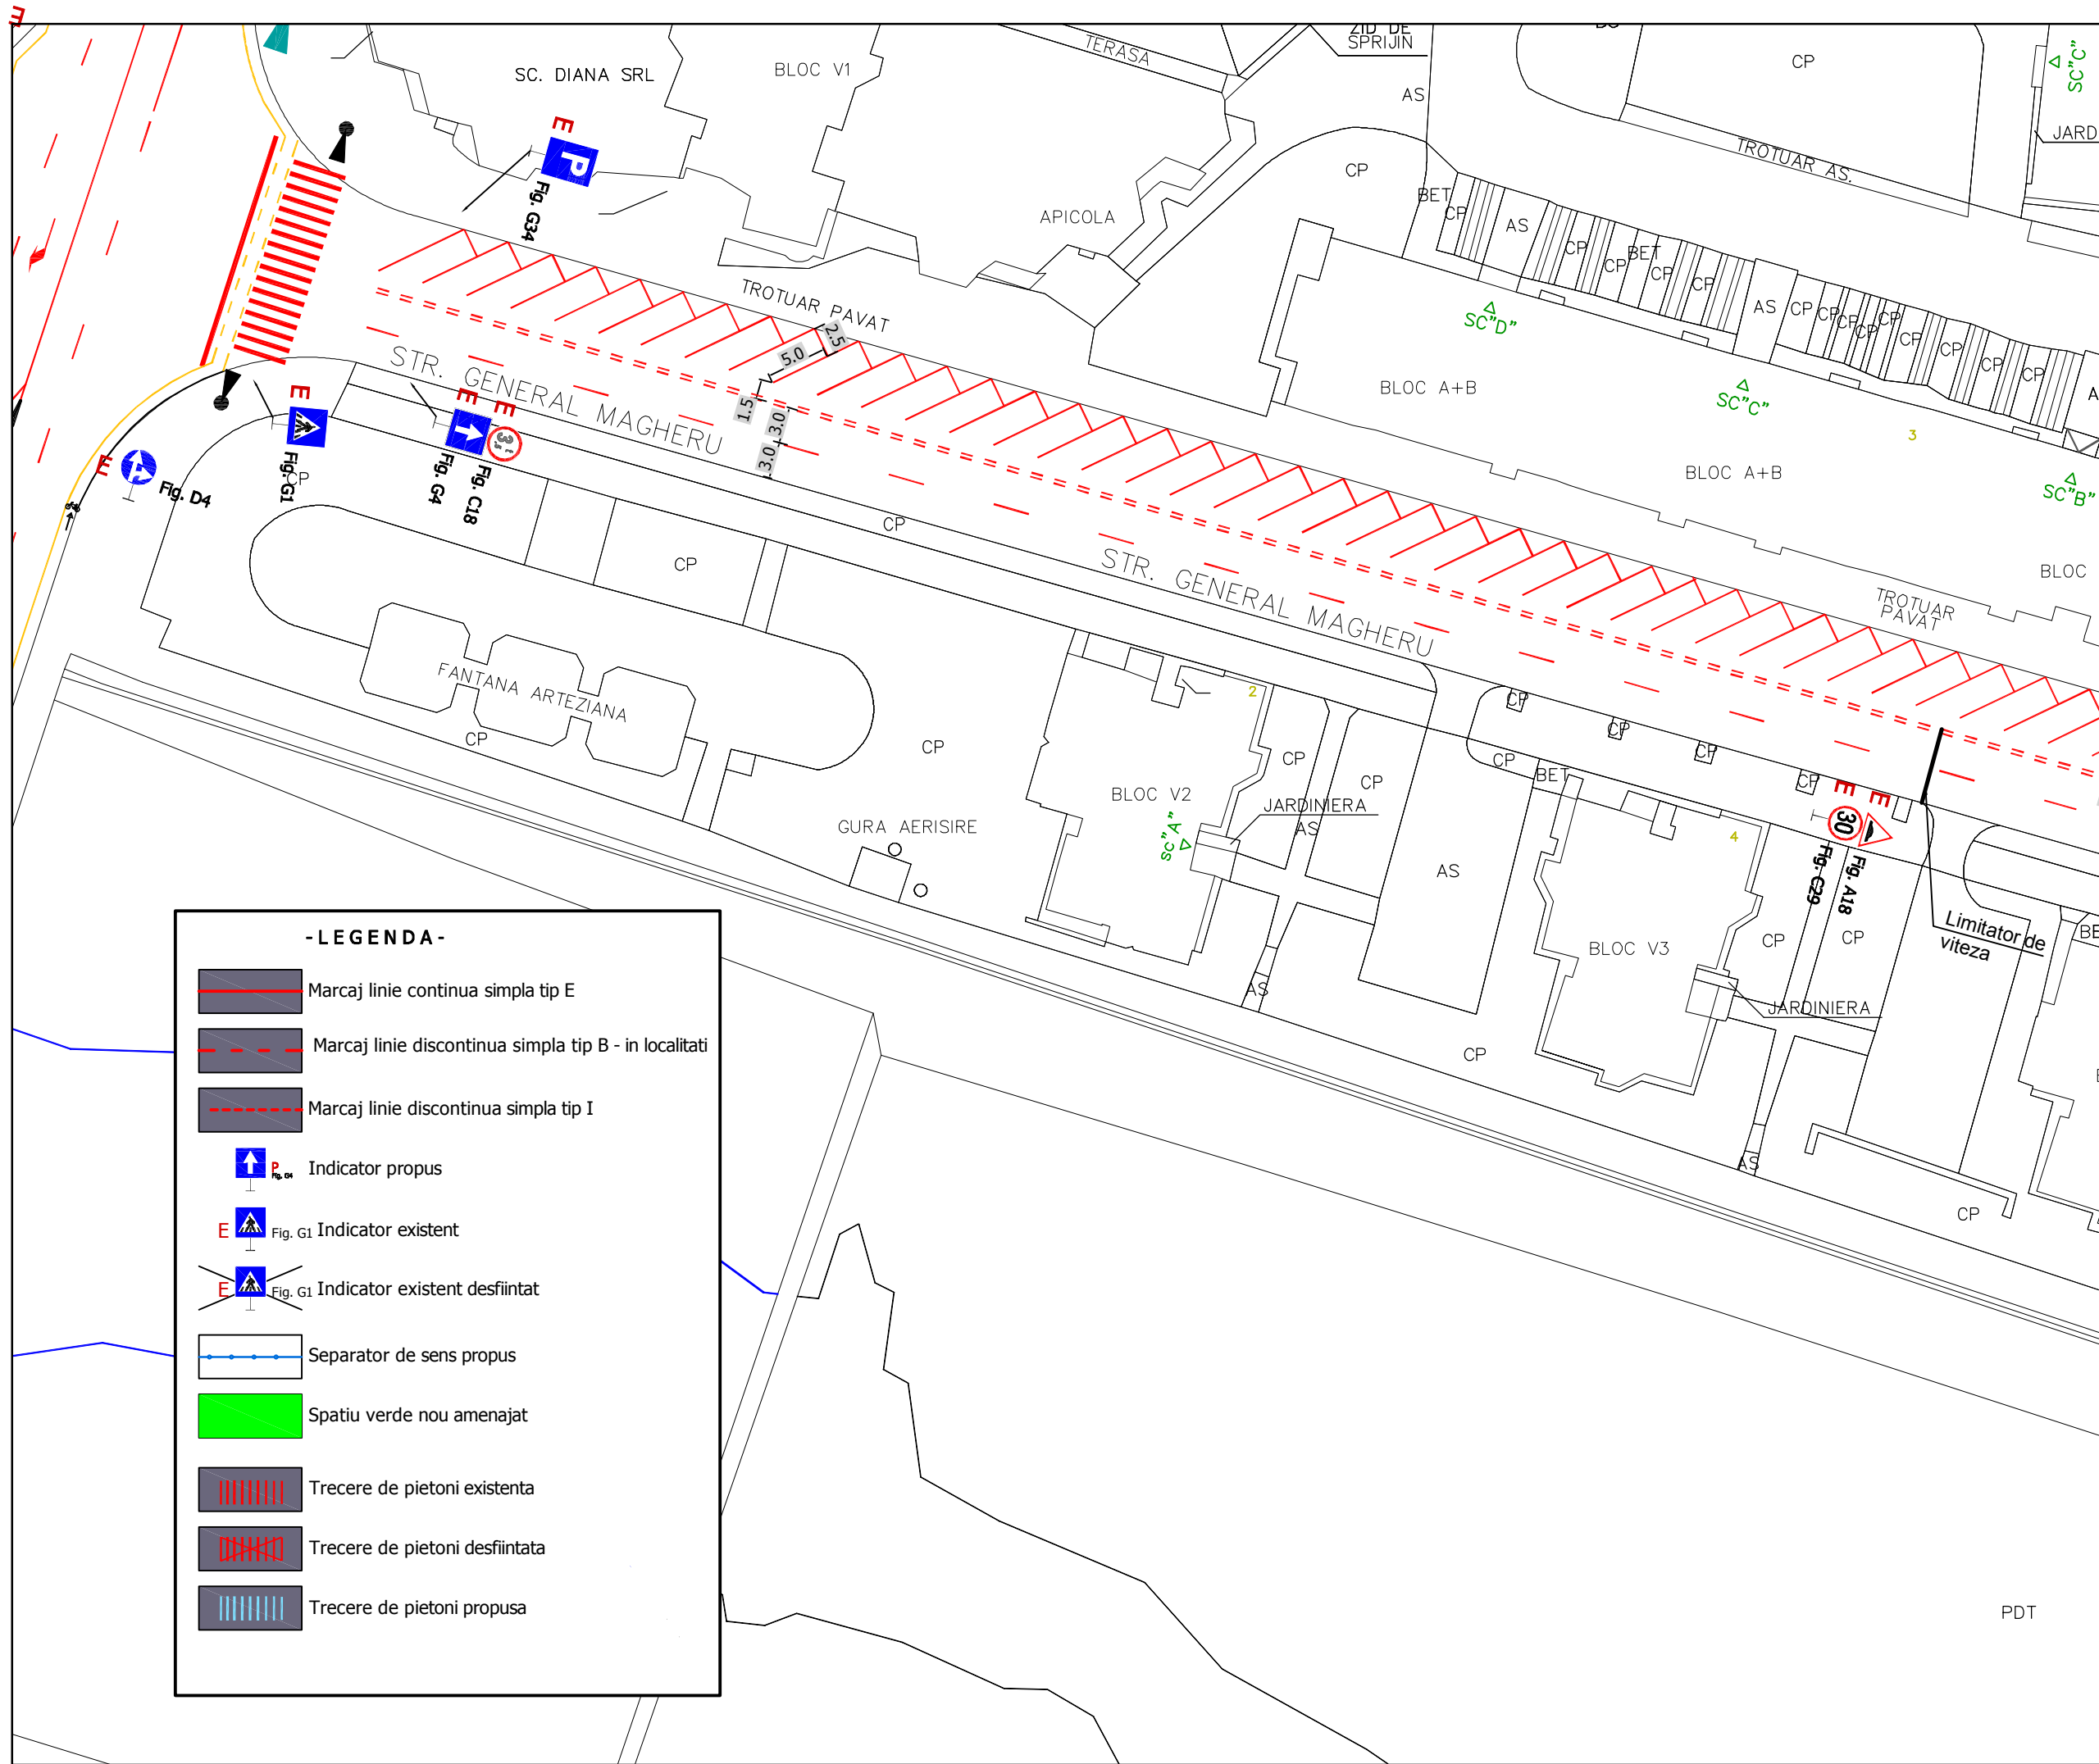

- LEGENDA -

- Marcaj linie continua simpla tip E
- Marcaj linie discontinua simpla tip B - in localitati
- Marcaj linie discontinua simpla tip I
- Indicator propus
- Fig. G1 Indicator existent
- Fig. G1 Indicator existent desfiintat
- Separator de sens propus
- Spatiu verde nou amenajat
- Trecere de pietoni existenta
- Trecere de pietoni desfiintata
- Trecere de pietoni propusa

Revizia	Descriere	Data
Verificator proiect/Expert tehnic		
Verificator proiect/Expert tehnic		
Verificator proiect/Expert tehnic		

Proiectant General
INCERTrans
S.C. INSTITUTUL DE CERCETARI IN TRANSPORTURI - INCERTrans S.A.
str. Calea Grivitei, nr. 391-393, sector 1, Bucuresti, Romania
Tel: +402162337; Fax: +402161370
e-mail: incerttrans@incerttrans.ro; web: http://www.incerttrans.ro

Proiectant de Specialitate

Beneficiar
Municipiul Ramnicu Valcea

Nume Proiect
**STUDIU DE CIRCULATIE
ZONA CENTRALA**


Contract	Numar Proiect	Faza
51/09.05/2017	51/2017	



Nume Plansa
**SITUATIA EXISTENTA
GENERAL MAGHERU**

PROIECTAT	ing. L. SZECSY	
DESENAT	ing. F. DECA	
VERIFICAT	ing. GH. DINU	
SEF PROIECT	ing. L. SZECSY	

Data	Scara
06.2017	1:500
Numar Plansa	YNC-INT-14

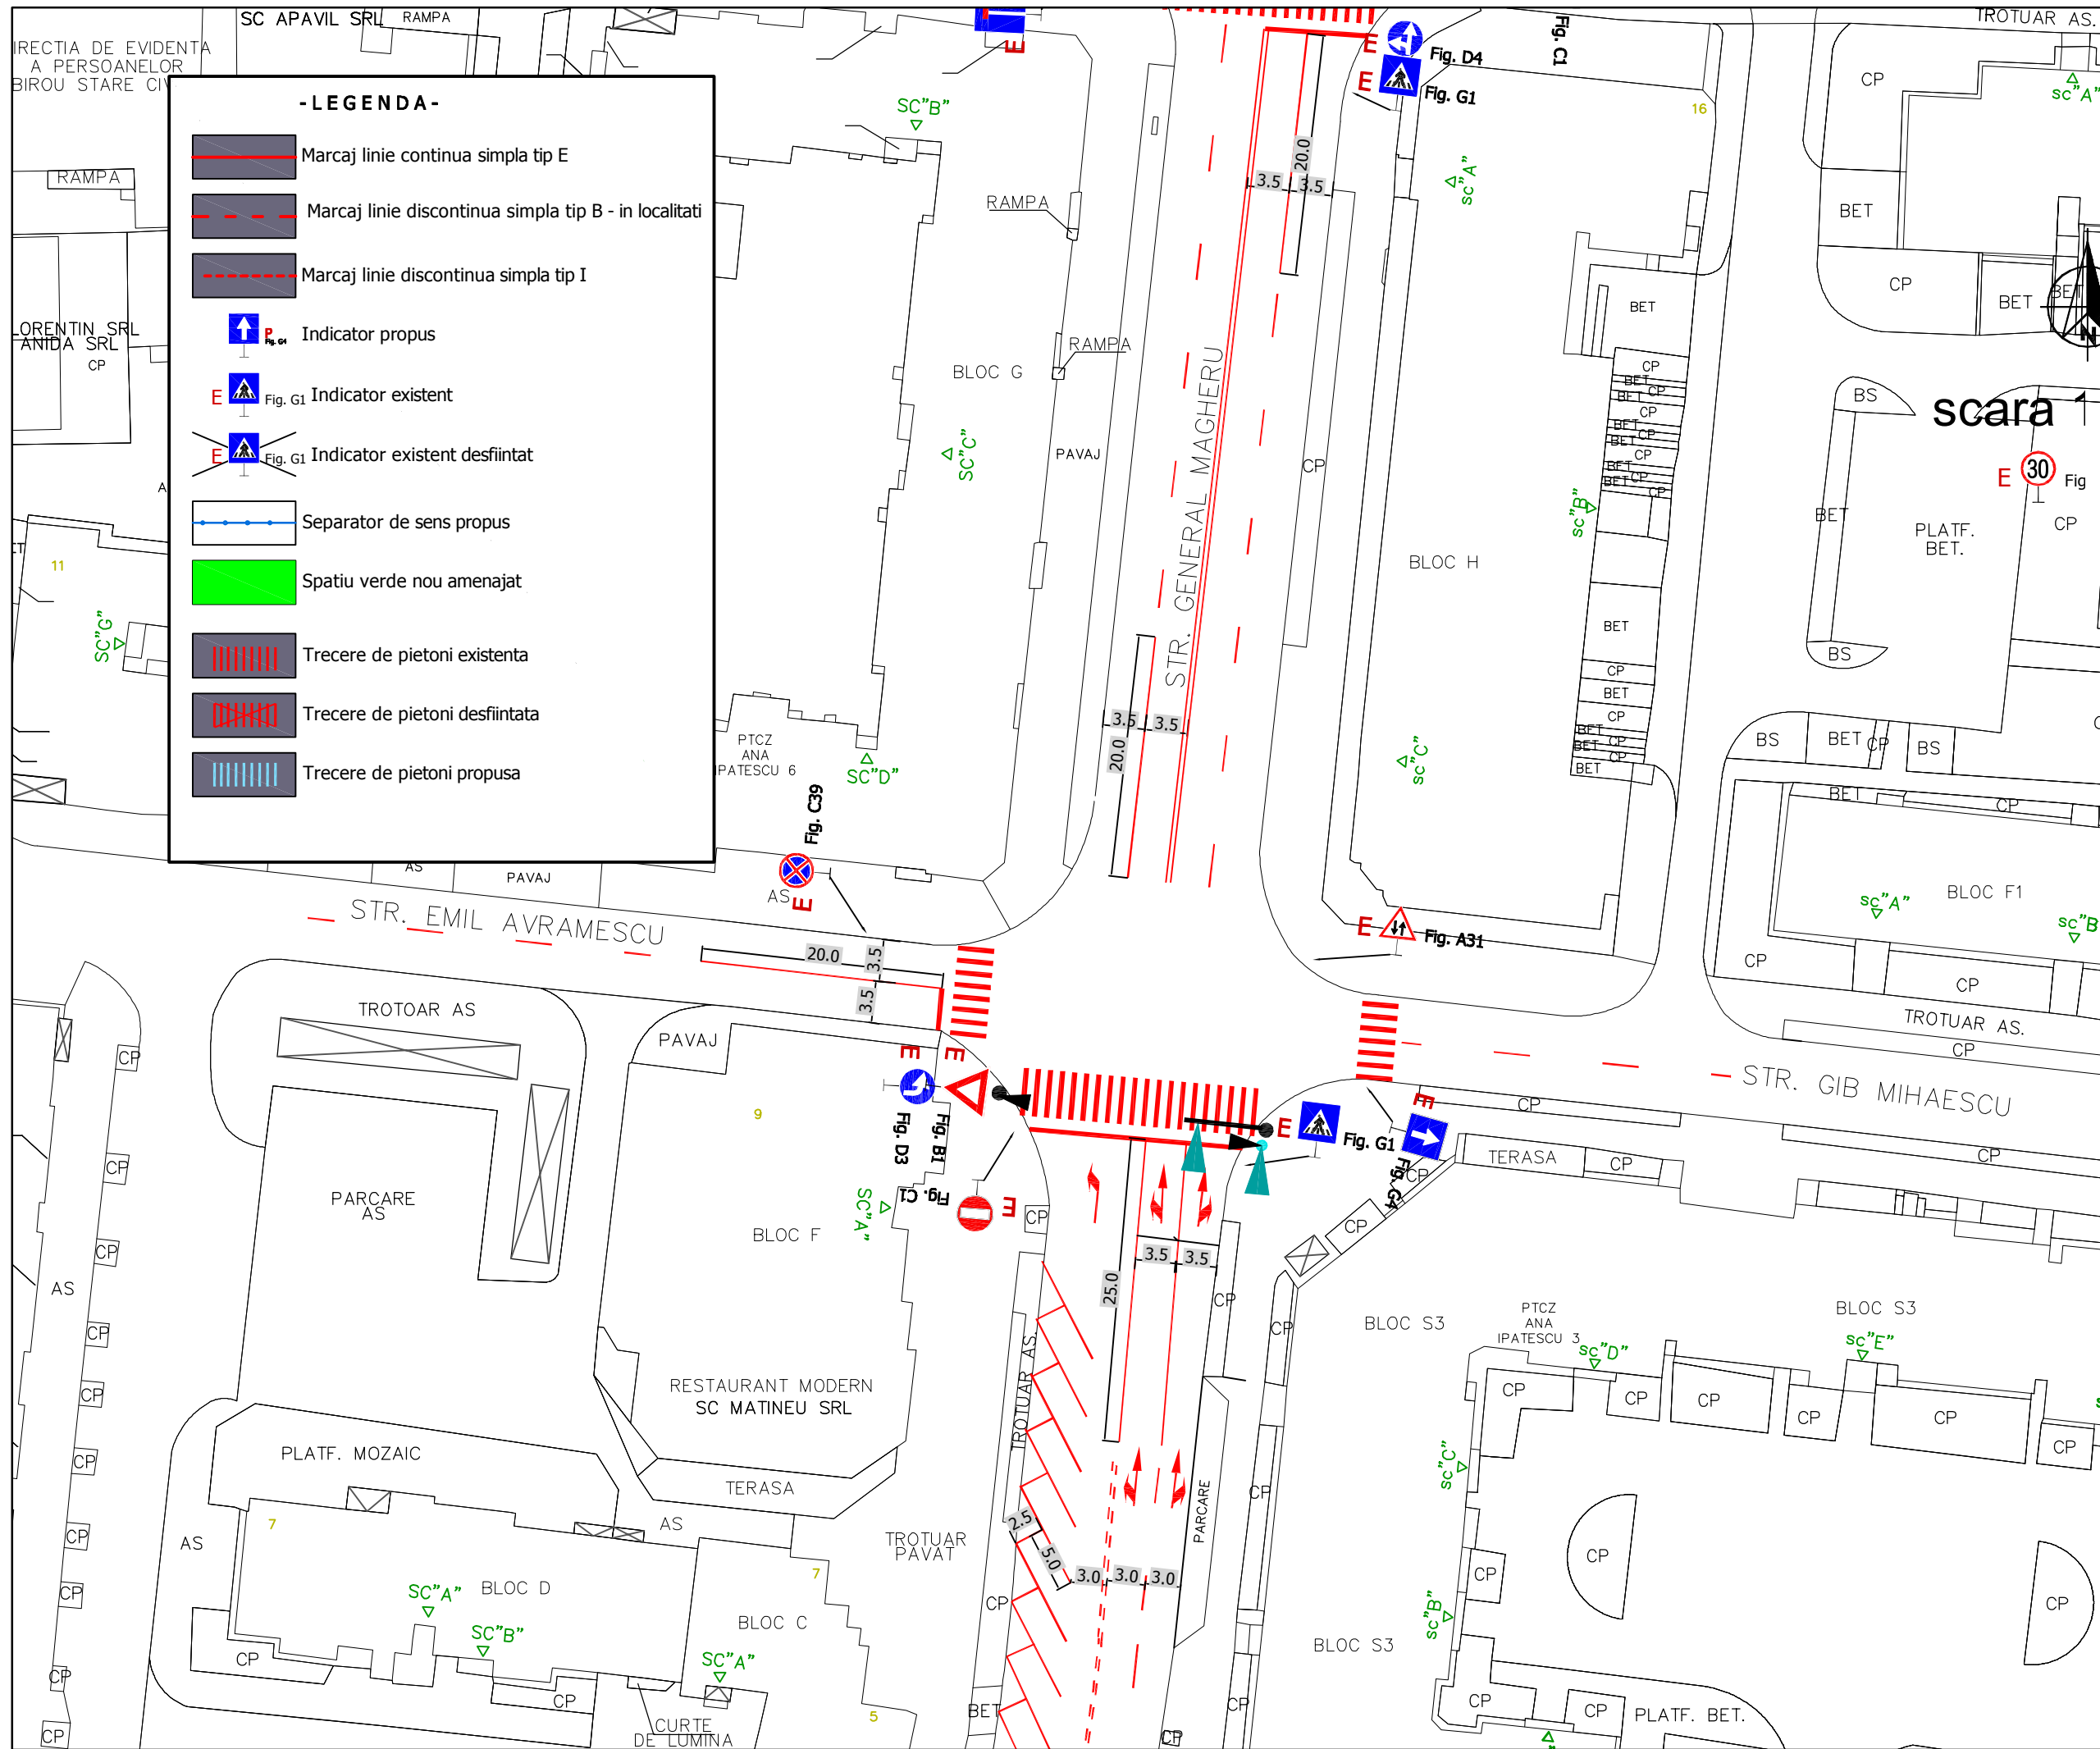©INCERTrans S.A.
ACEST DOCUMENT INTRA SUB INCIDENTA LEGII NR. 8/1996 PRIVIND
DREPTUL DE AUTOR, UTILIZAREA SA TREBUIE SA FIE CONFORMA CELUI
PENTRU CARE A FOST ELABORAT, FARA INTERZICERE REPRODUCEREA SI
DIFUZAREA FARA AUTORIZAREA EXPRESA.



Revizia		Descriere	Data
Verificator proiect/Expert tehnic			
Verificator proiect/Expert tehnic			
Verificator proiect/Expert tehnic			
Proiectant General			
<div> S.C. INSTITUTUL DE CERCETARI IN TRANSPORTURI - INCERTTRANS S.A. str. Calea Grivitei, nr. 391-393, sector 1, Bucuresti, Romania Tel: +402162337; Fax: +402161370 e-mail: incerttrans@incerttrans.ro; web: http://www.incerttrans.ro</div>			
Proiectant de Specialitate			
Beneficiar			
<div><div>Municipiul Ramnicu Valcea</div></div>			
Nume Proiect			
STUDIU DE CIRCULATIE ZONA CENTRALA			
Contract	Numar Proiect	Faza	
51/09.05/2017	51/2017		
Nume Planşa			
SITUATIA EXISTENTA PLAN GENERAL GIB MIHAESCU			
PROIECTAT	ing. L. SZECSY		
DESENAT	ing. F. DECA		
VERIFICAT	ing. GH. DINU		
SEF PROIECT	ing. L. SZECSY		
Data	Scara		
06.2017	1:500		
Numar Planşa		YNC-INT-16	
©INCERTTRANS S.A. ACEST DOCUMENT INTRA SUB INCIDENTA LEGII NR. 8/1996 PRIVIND DREPTUL DE AUTOR, UTILIZAREA SA TREBUIE SA FIE CONFORMA CELUI PENTRU CARE A FOST ELABORAT, FINE INTERZISA REPRODUCEREA SI DIFUZAREA FARA AUTORIZAREA EXPRESA.			

