
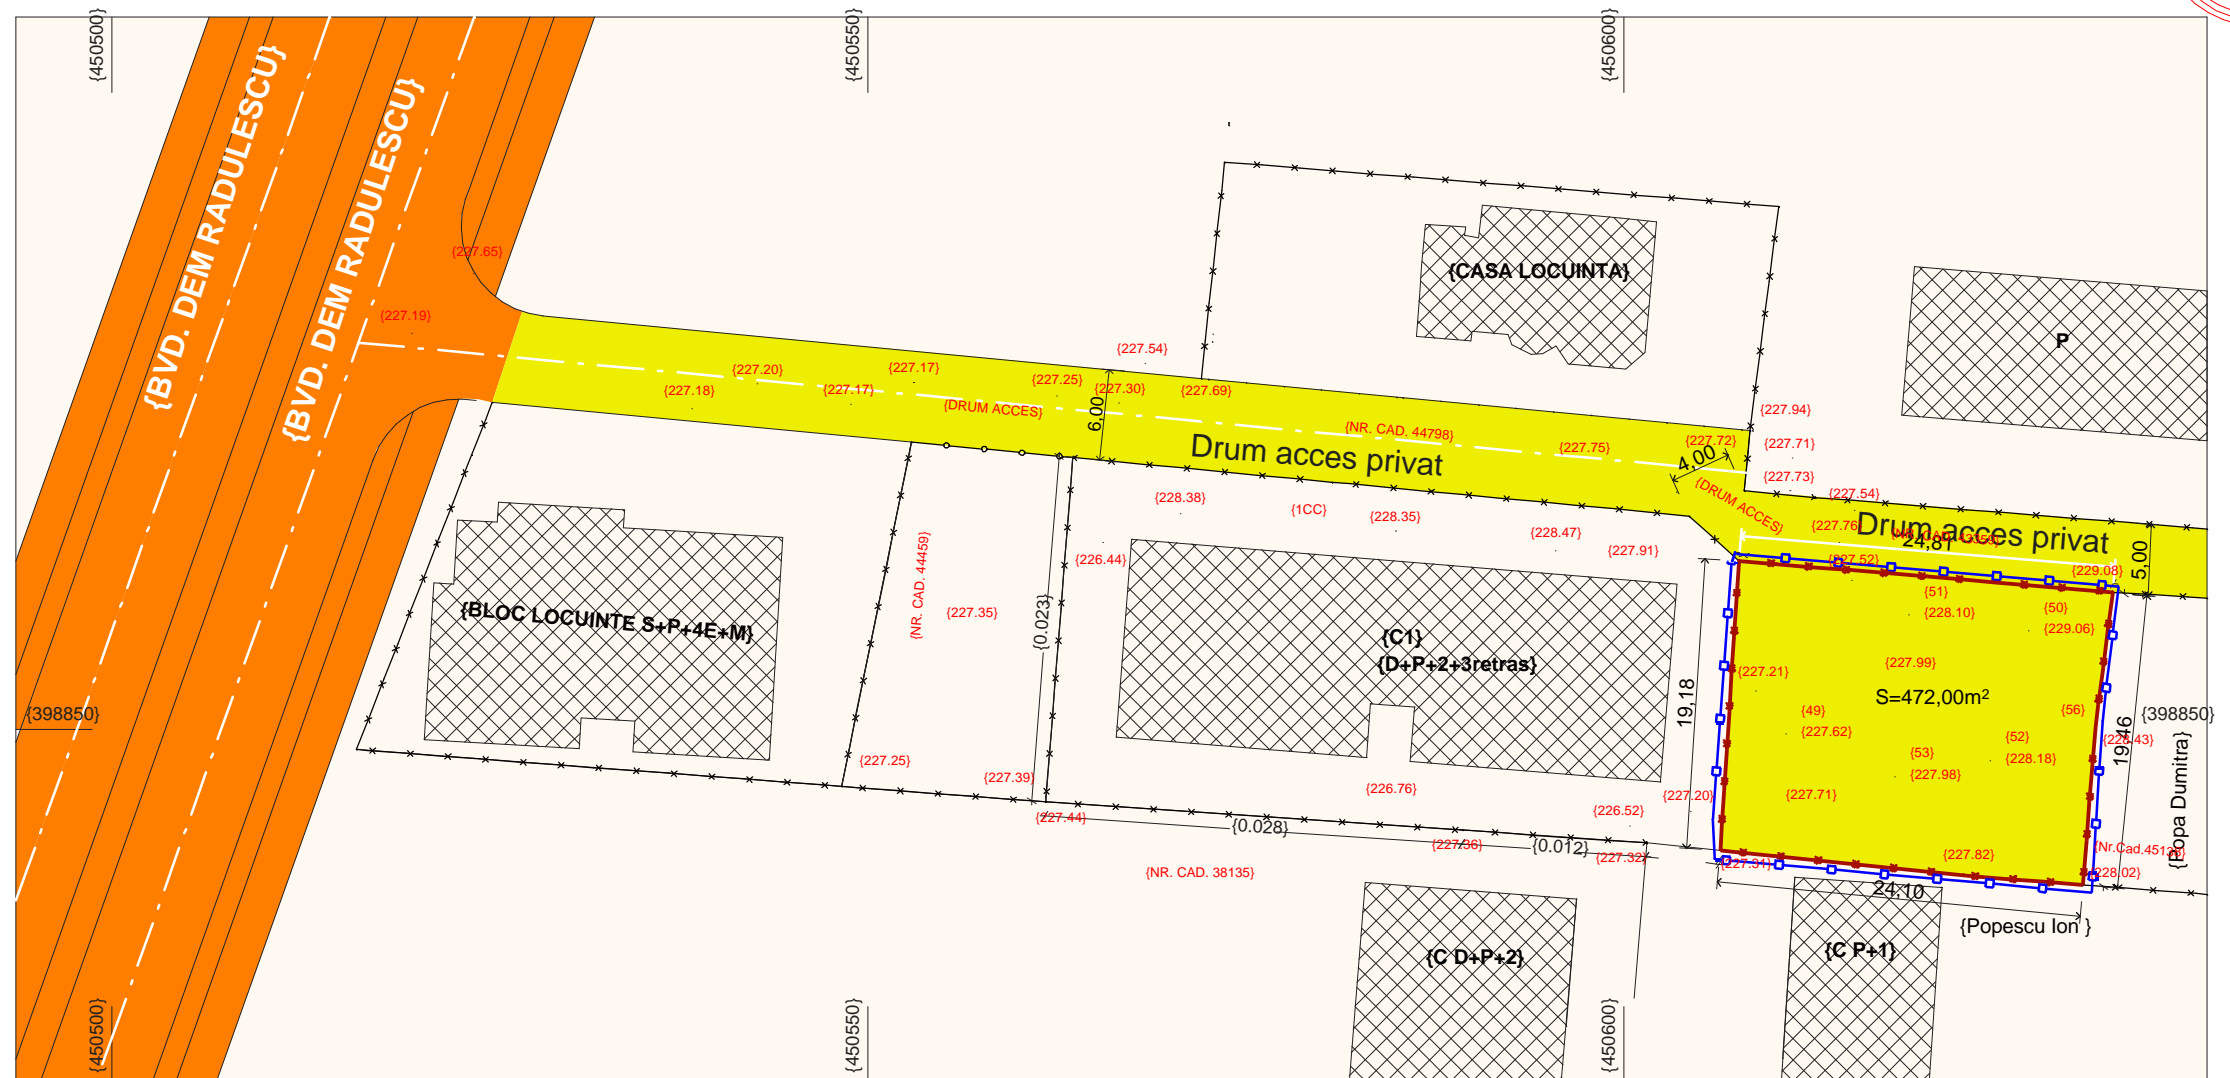


P.U.D.-BLOC DE LOCUINTE D+P+2E+1E RETRAS

b.dul Dem Radulescu, nr.23B,mun. Rm.-Valcea

Plansa 4- Obiective de utilitate publica-Proprietatea asupra terenurilor

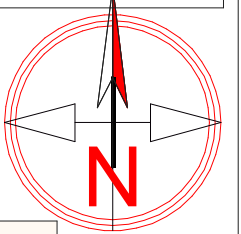

{Sistem de proiectie stereografic 1970}

{Sistem de referinta Marea Neagra 1975}

{Udrea Marius Catalin}

LEGEND•

	Limită teren studiat S=472,00mp
	Limita terenuri proprietate beneficiar S=472,00mp
	Limite proprietate -parcele teren
	Construcții existente
	Teren Domeniul public de interes local
	Teren Proprietate privată a persoanelor fizice

PLAN DE SITUATIE- sc. 1:500

BIROU INDIVIDUAL DE ARHITECTUR•

arh. **DORIN R• DULESCU CUI 26584949**

•ef proiect
arhitect **DORIN RADULESCU**
proiectant de specialitate
arhitect **DORIN RADULESCU**
redactareCAD
arhitect **DORIN RADULESCU**

scara
1:500
data
2017

Denumire proiect	BLOC DE LOCUINTE D+P+2E+1E RETRAS b.dul Dem Radulescu, nr.23B,mun. Rm.-Valcea	Faza de proiectare	PUD
Beneficiar	Dumitru Elena, str.I.L.Caragiale,nr.5, bl.A28/1, sc.A, et.2,ap.6, mun. Rm.-Valcea	Nr.Pr.	Nr. PI.
Denumire plansa	Plansa 4 Obiective de utilitate publica Proprietate asupra terenurilor- sc 1:500		